

Comune di Salve

Provincia di Lecce


PIANO DI LOTTIZZAZIONE DEL SUB-COMPARTO 3
IN ZONA TIPIZZATA F 3 "ZONA DI INTERESSE TURISTICO" DAL VIGENTE P. di F.

Sito dell'intervento : Contrada "Don Cesare"
Località "Marina di Pescoluse"


Committente : Soletto S.p.A.
C.F. 01665801038

Progettisti : Arch. M.P. Irene Fiorentino
IRN MPN 54761 10077
Arch. Luigi Castrignanò
CST LGU 98137 84197

OGGETTO DELL'ELABORATO: Tipologie di progetto A, B e C	Tavola
Unità immobiliari - Piani, progetti e sezioni - Calcolo grafico-analitico - Verifica rapporto aerilluminante	9
Data: Novembre 2021	Posiz. Architetto
Studio Arch. M.P. IRENE FIORENTINO Via Leonardo Pistoia n° 5 - Lecce - tel 0832 322391 fax + e-mail arch@irenefflorentino.it Studio Arch. LUIGI CASTRIGNANÒ Via Dalmazzo n° 40 - Gallipoli (LE) - tel 0832 972077 fax + e-mail arch@luigicastrignanoni.it	

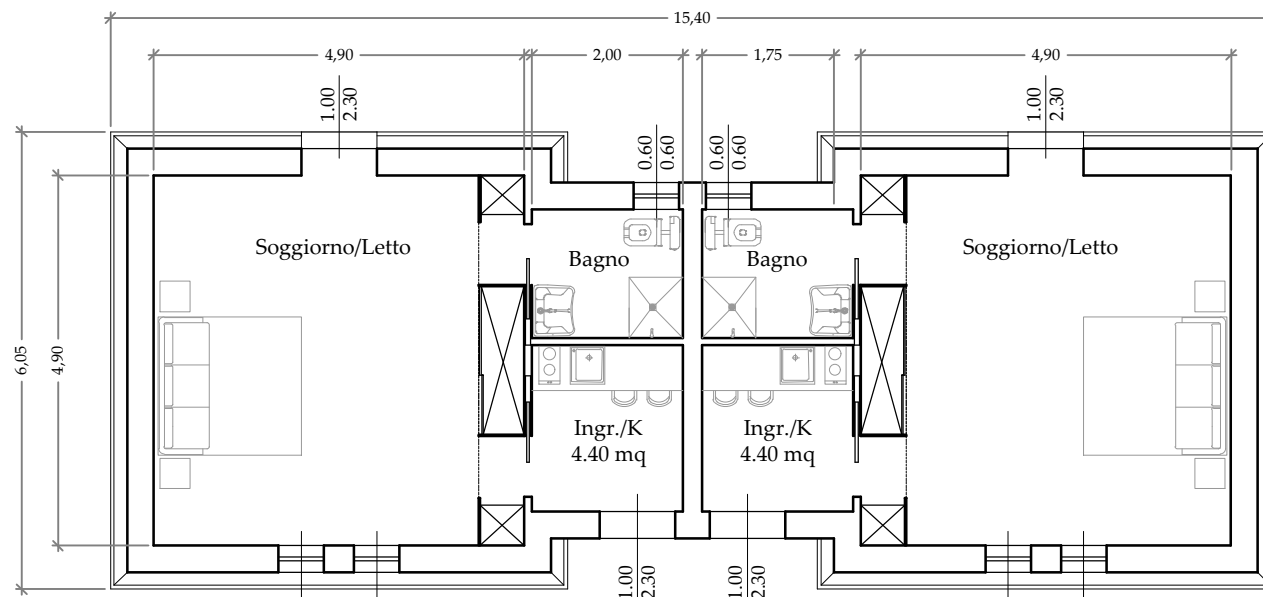


TIPOLOGIA A FRUIBILE DA DIVERSAMENTE ABILI

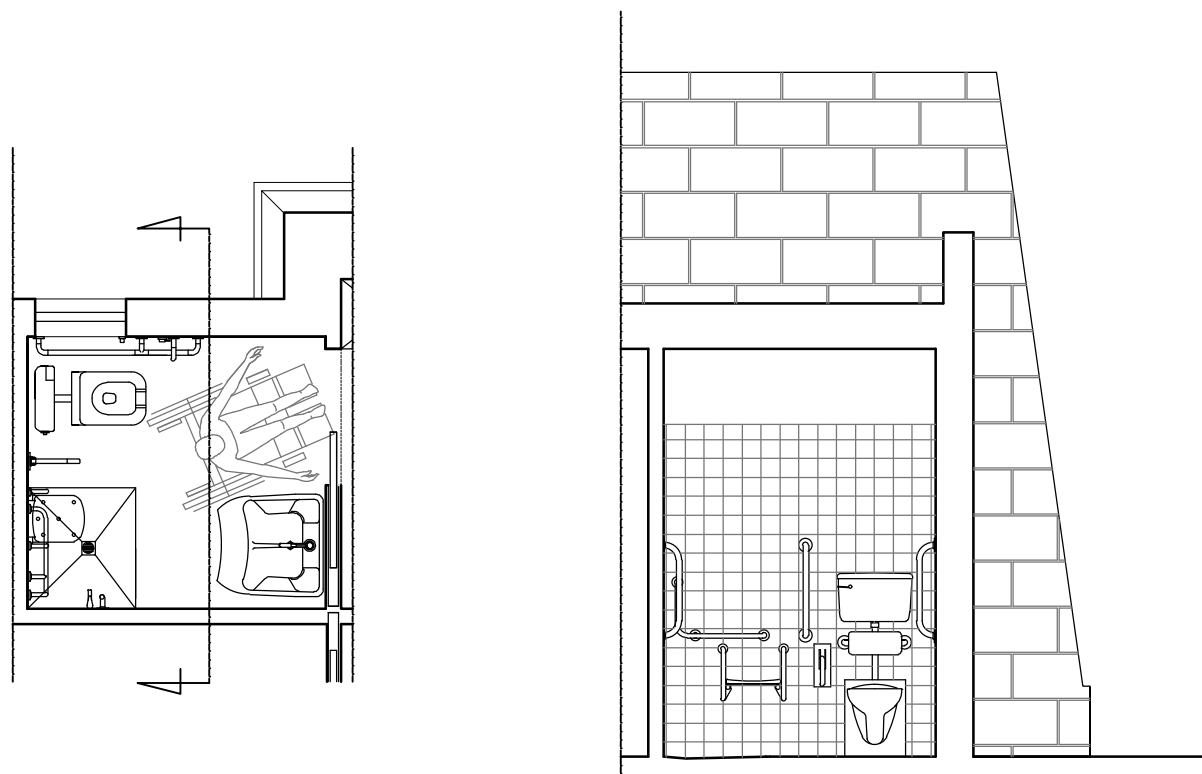


PARTICOLARE COSTRUTTIVO BAGNO DISABILI - SCALA 1 : 50

TIPOLOGIA A (8 BLOCCHI - 16 UNITA' IMMOBILIARI) - scala 1: 100

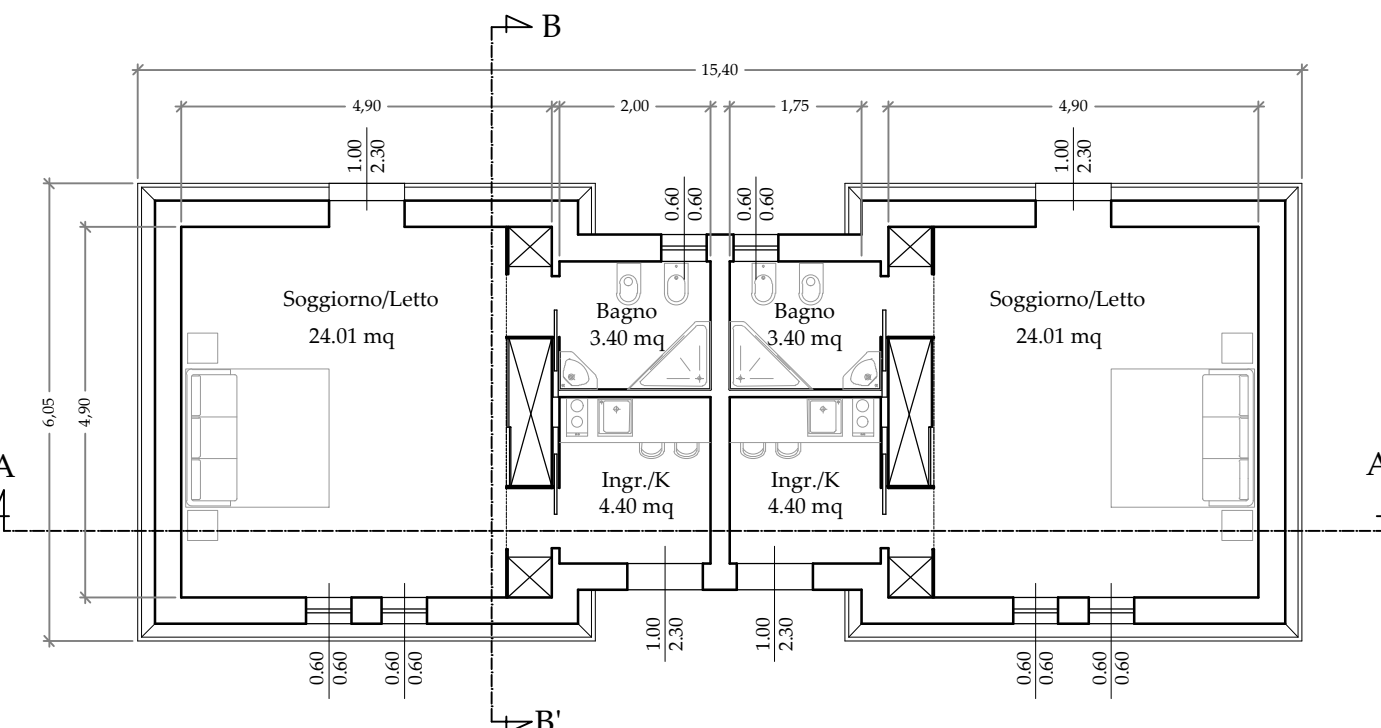


TIPOLOGIA A - PIANTA PIANO TERRA

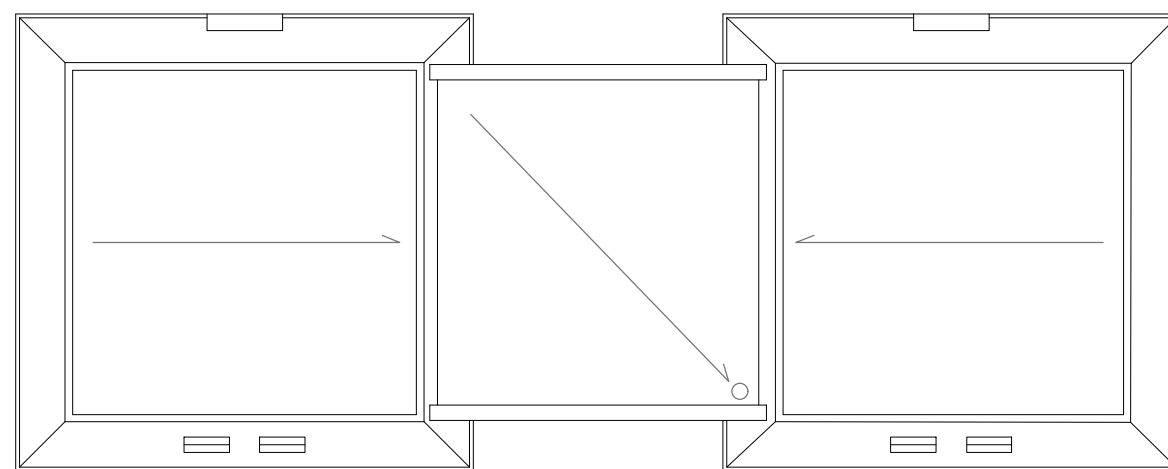

TIPOLOGIA A - PIANTA COPERTURE

VERIFICA RAPPORTO AERILLUMINANTE - TIPOLOGIA A					
Ambiente	mq	R/A	Superficie Inestrate	mq	Verifica
Ingresso/Cottura	4,40	1/8	2,30 x 1,00	2,30	> mq 0,55
Camera	24,01	1/8	2,30 x 1,00 + 2 (0,60 x 0,60)	3,02	> mq 3,00
Bagno	3,40	1/12	0,60 x 0,60	0,36	> mq 0,28
Ingresso/Cottura	4,40	1/8	2,30 x 1,00	2,30	> mq 0,55
Camera	24,01	1/8	2,30 x 1,00 + 2 (0,60 x 0,60)	3,02	> mq 3,00
Bagno	3,40	1/12	0,60 x 0,60	0,36	> mq 0,28
Sommario	63,62		0,60 x 0,60	0,36	> mq 0,28

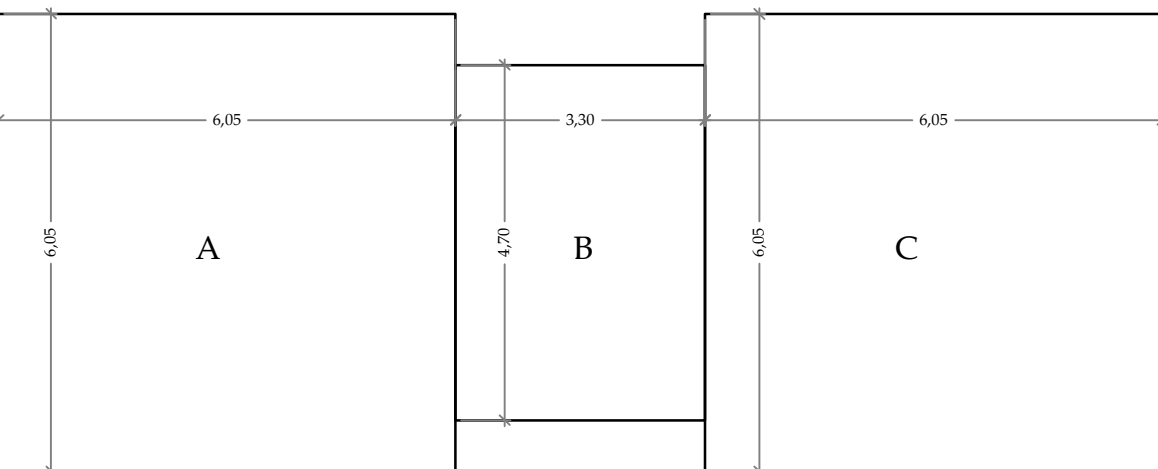


TIPOLOGIA A - CALCOLO GRAFICO-ANALITICO


CALCOLO GRAFICO-ANALITICO - TIPOLOGIA A					
A	6,05 x 6,05	mq	36,60	x	3,00
B	3,30 x 4,70	mq	15,51	x	3,00
C	6,05 x 6,05	mq	36,60	x	3,00
Sommario		mq	88,71	mc	266,13




TIPOLOGIA A - SEZIONE A/A'

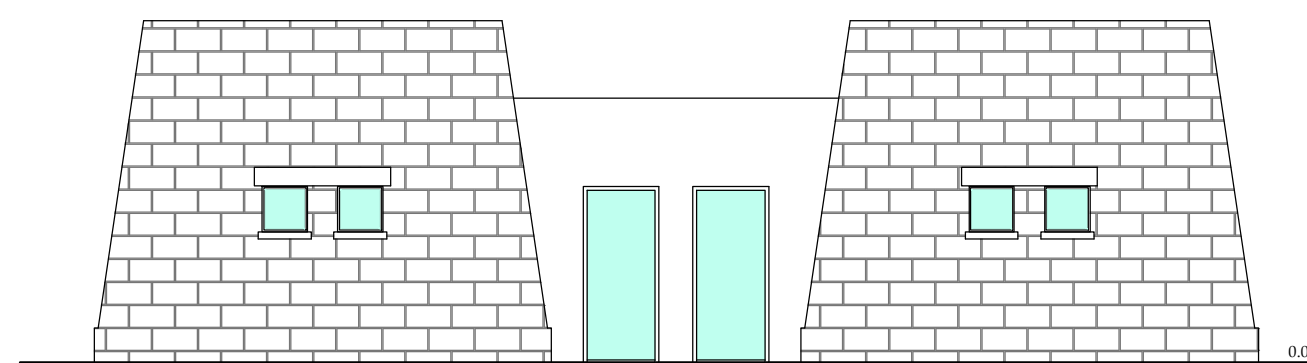


TIPOLOGIA A - PROSPETTO PRINCIPALE

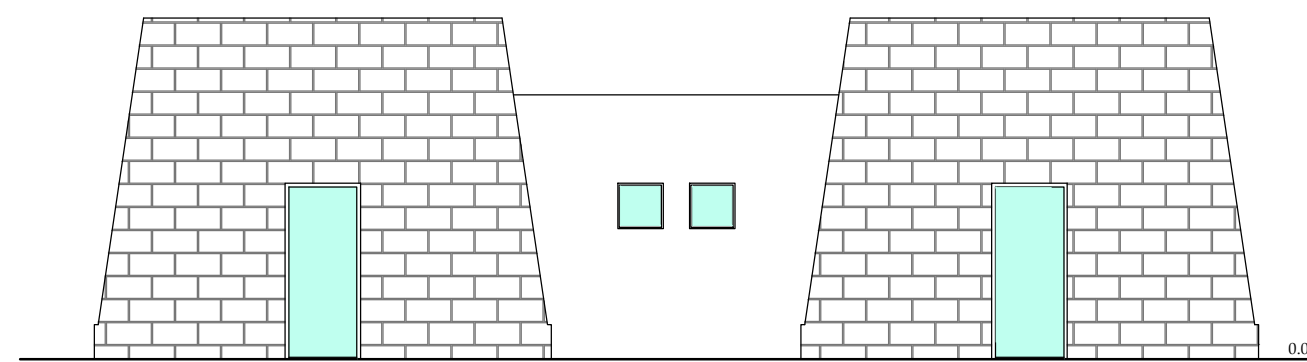

TIPOLOGIA A - PROSPETTO POSTERIORE

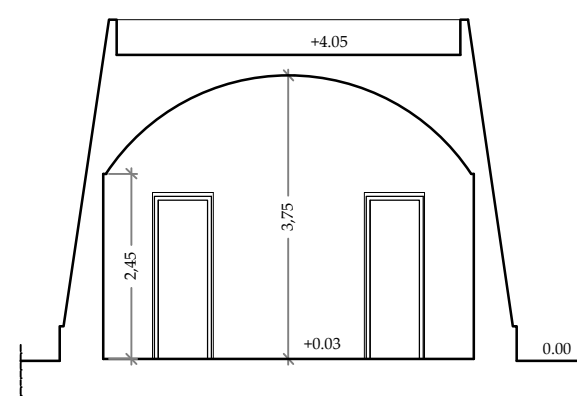


TIPOLOGIA A - SEZIONE B/B'

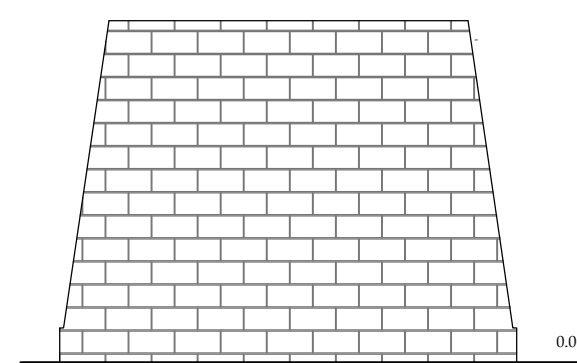


TIPOLOGIA A - PROSPETTO LATERALE

TIPOLOGIA B (3 BLOCCHI - 12 UNITA' IMMOBILIARI) - scala 1: 100

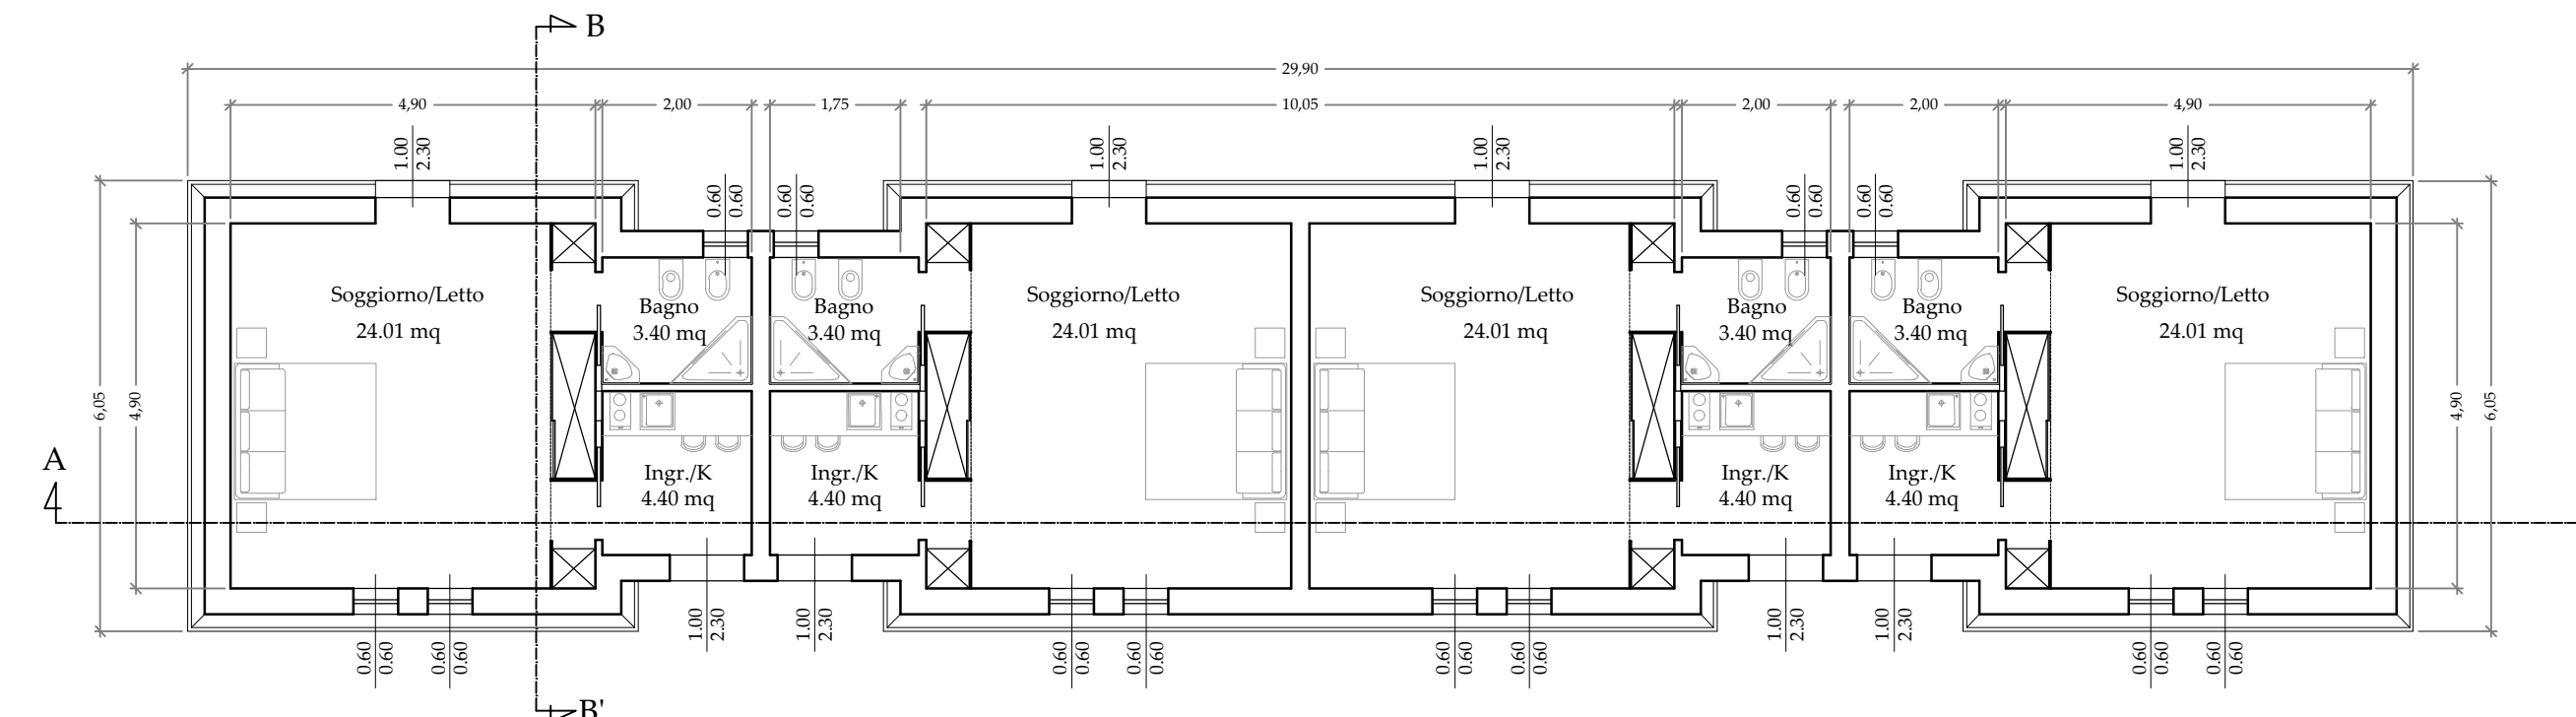

TIPOLOGIA B - PIANTA PIANO TERRA

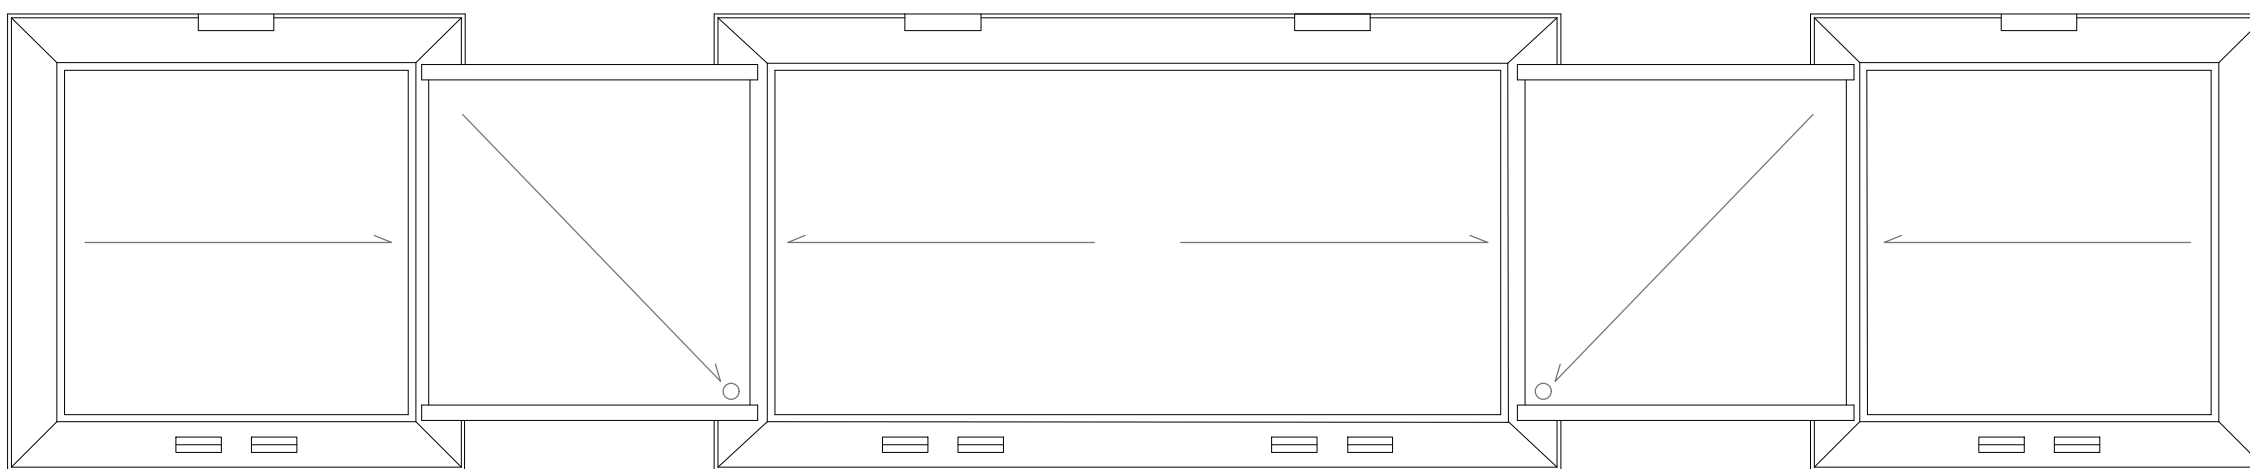


TIPOLOGIA B - PIANTA COPERTURE


VERIFICA RAPPORTO AERILLUMINANTE - TIPOLOGIA A					
Ambiente	mq	R/A	Superficie Inestrate	mq	Verifica
Ingresso/Cottura	4,40	1/8	2,30 x 1,00	2,30	> mq 0,55
Camera	24,01	1/8	2,30 x 1,00 + 2 (0,60 x 0,60)	3,02	> mq 3,00
Bagno	3,40	1/12	0,60 x 0,60	0,36	> mq 0,28
Sommario	127,24		0,60 x 0,60	0,36	> mq 0,28

TIPOLOGIA B - CALCOLO GRAFICO-ANALITICO


CALCOLO GRAFICO-ANALITICO - TIPOLOGIA B					
A	6,05 x 6,05	mq	36,60	x	3,00
B	3,30 x 4,70	mq	15,51	x	3,00
C	6,05 x 11,20	mq	67,76	x	3,00
D	3,30 x 4,70	mq	15,51	x	3,00
E	6,05 x 6,05	mq	36,60	x	3,00
Sommario		mq	171,98	mc	515,94

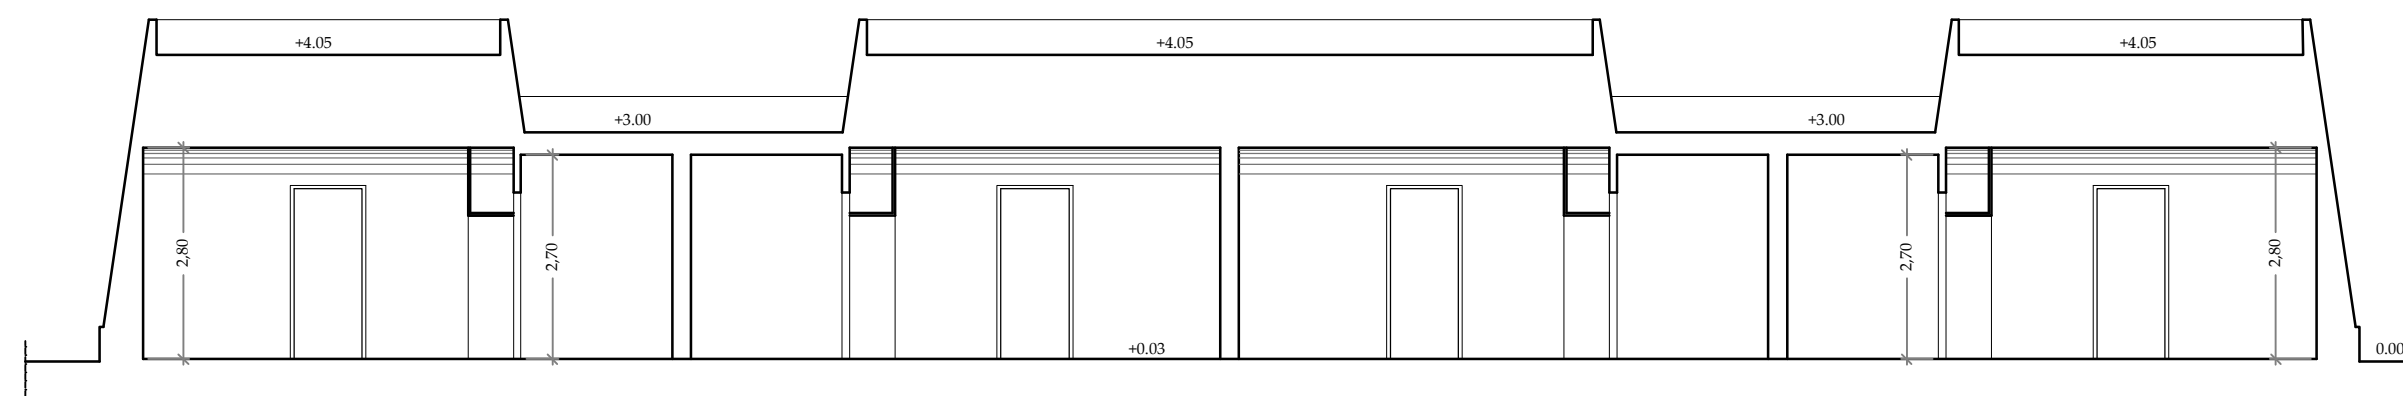


TIPOLOGIA B - SEZIONE A/A'

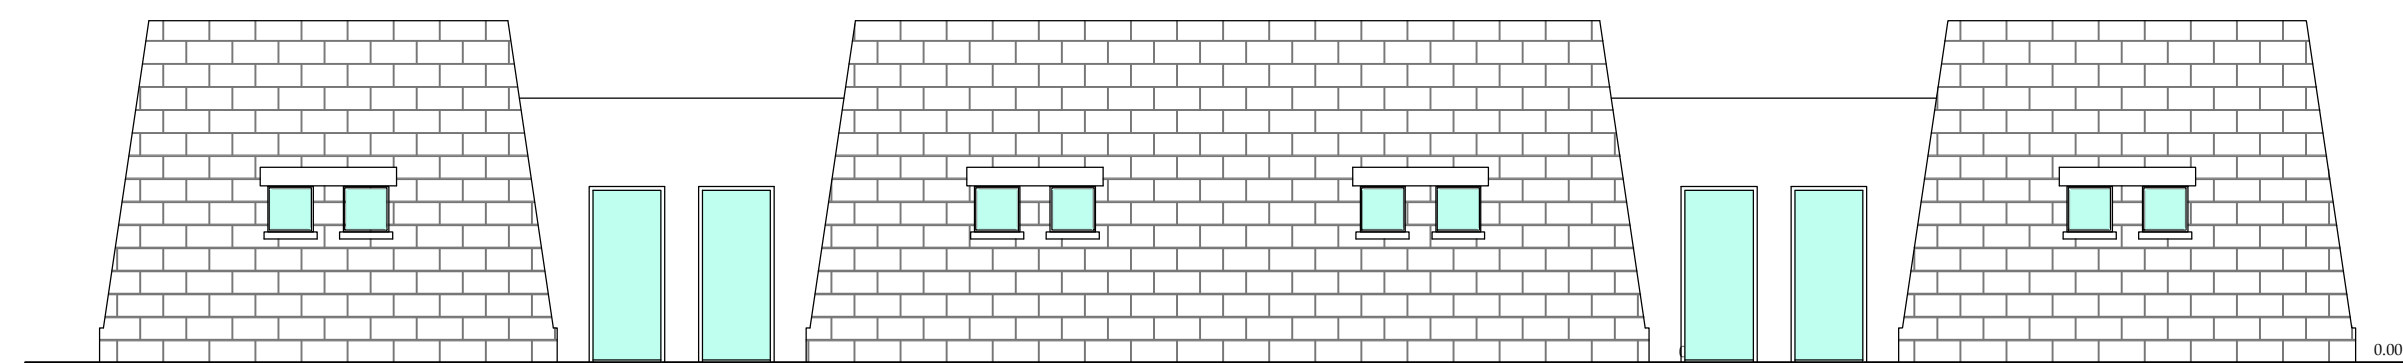


TIPOLOGIA B - PROSPETTO PRINCIPALE

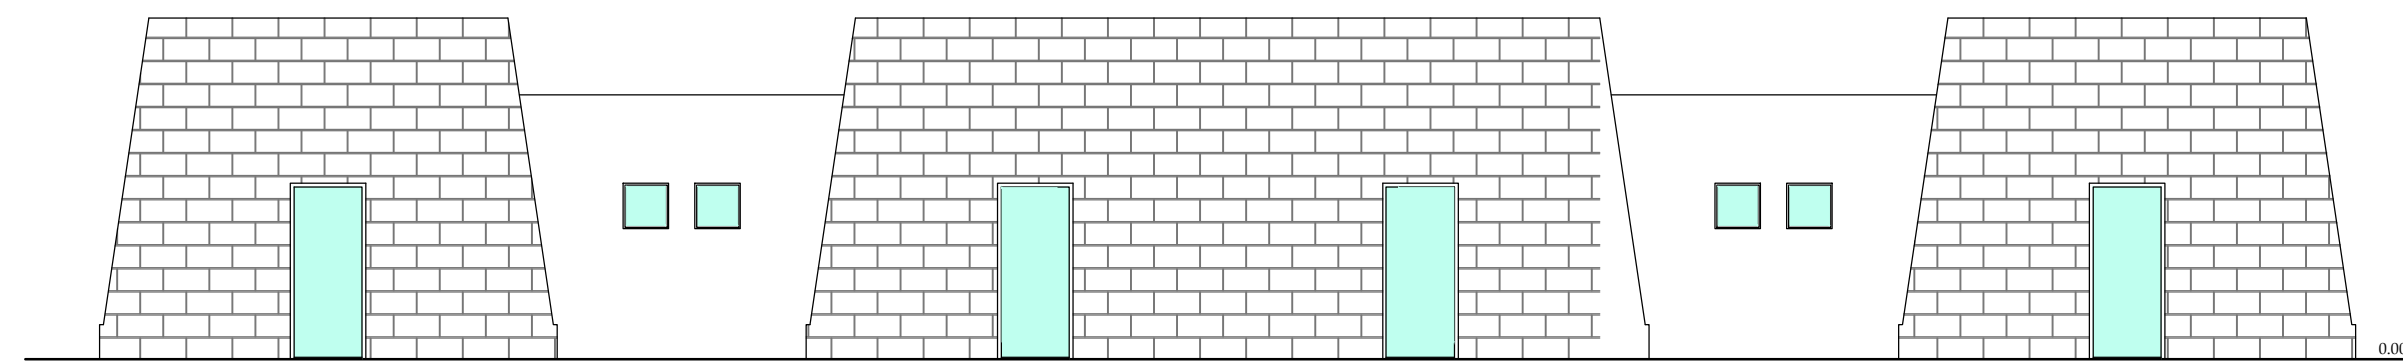

TIPOLOGIA B - PROSPETTO POSTERIORE

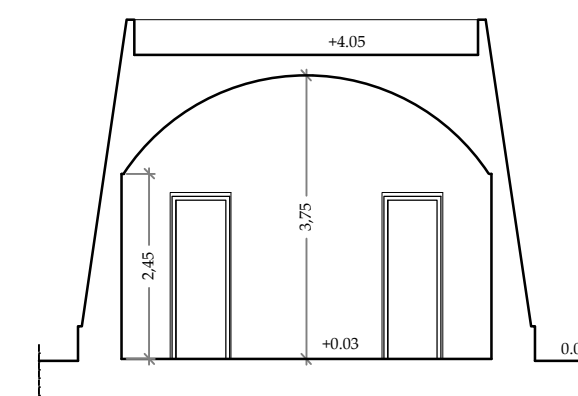


TIPOLOGIA B - SEZIONE B/B'

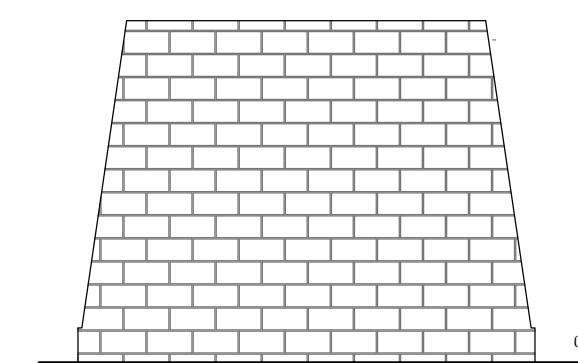


TIPOLOGIA B - PROSPETTO LATERALE


TIPOLOGIA C (1 BLOCCO - 4 UNITA' IMMOBILIARI) - scala 1: 100

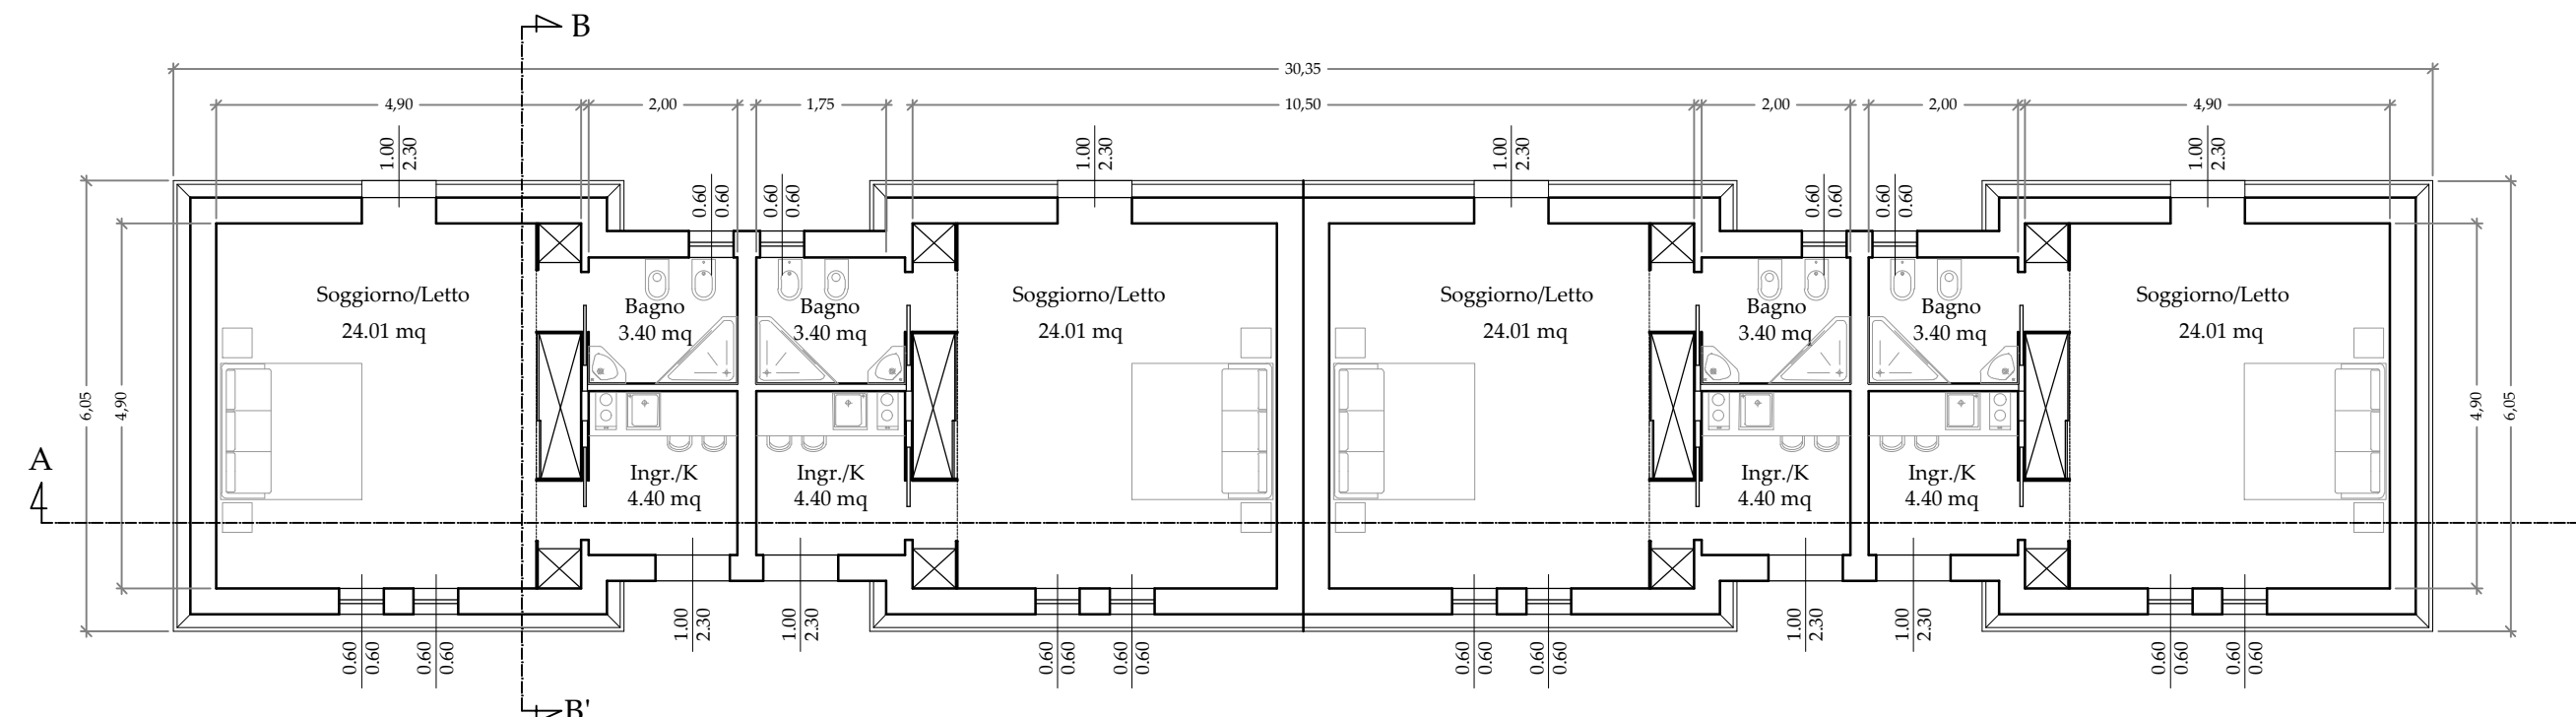


TIPOLOGIA B - PIANTA PIANO TERRA

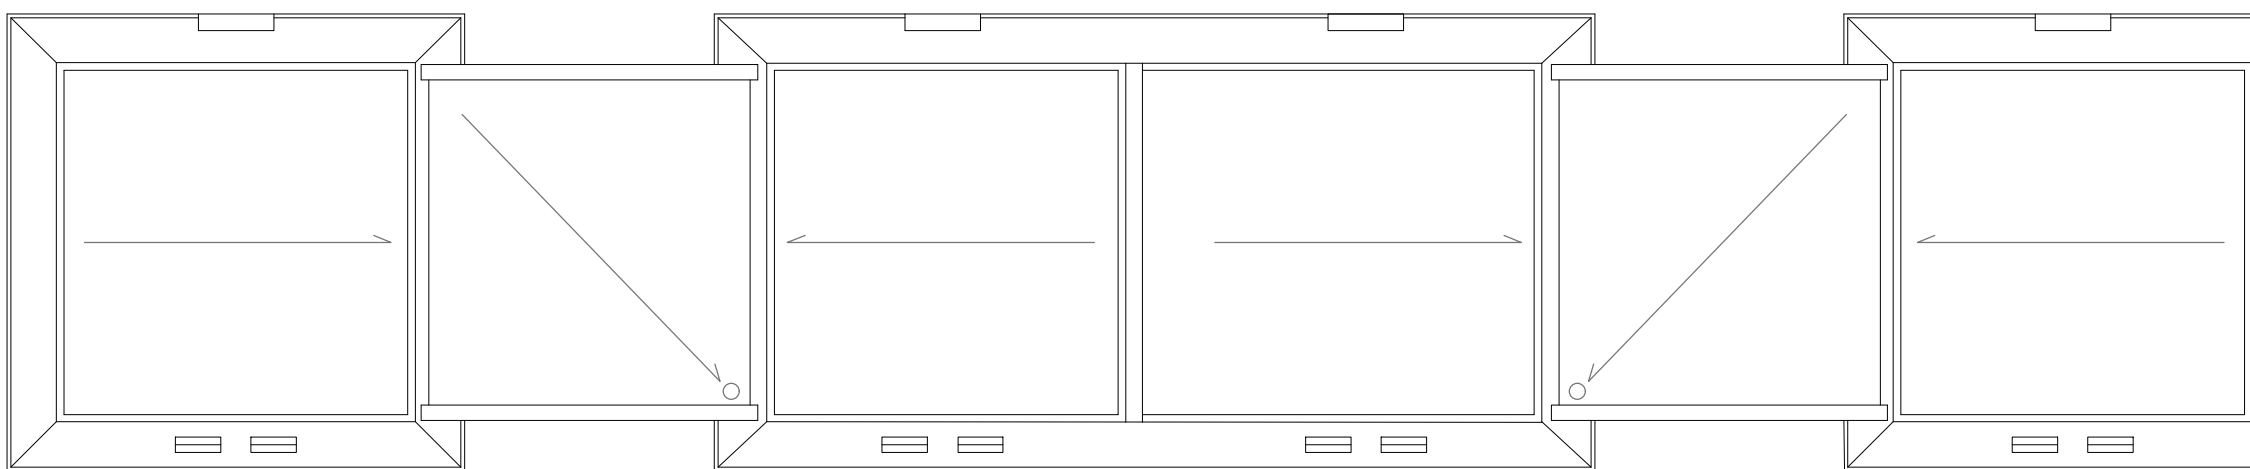


TIPOLOGIA B - PIANTA COPERTURE

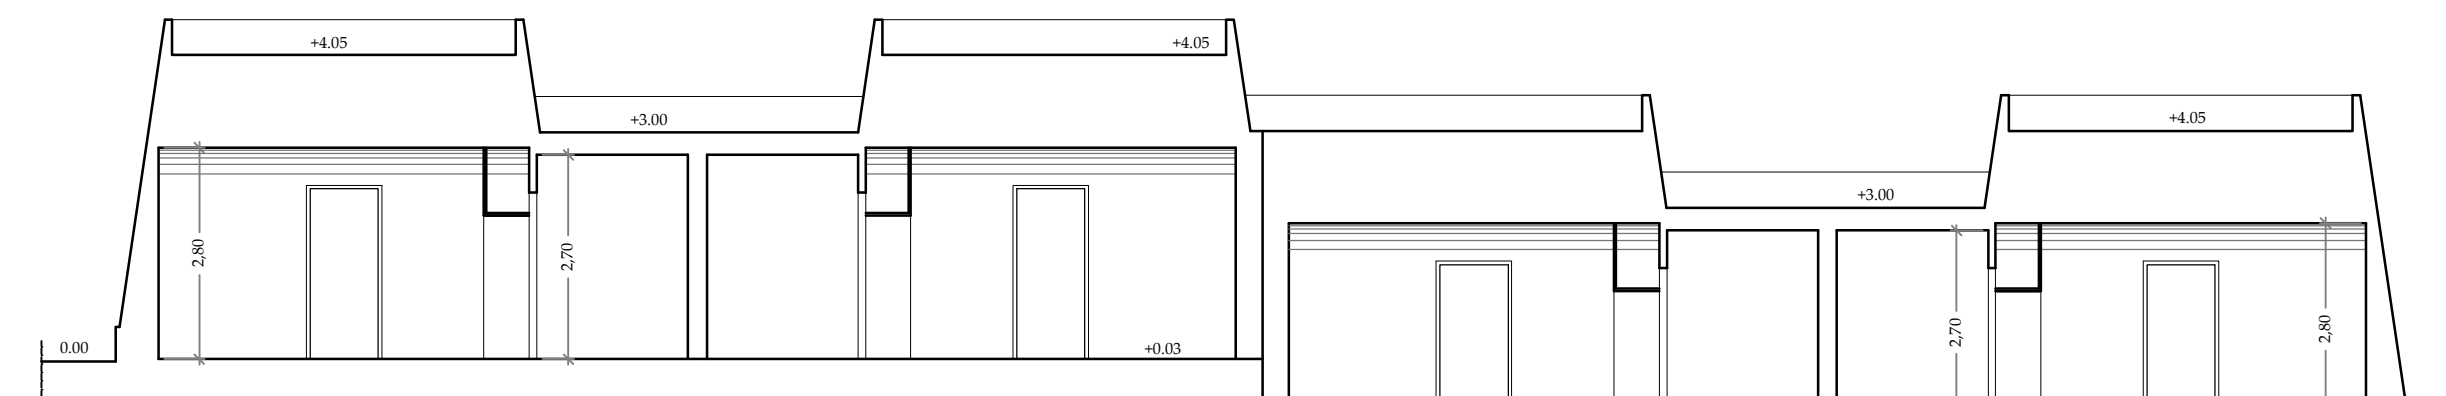

TIPOLOGIA B - SEZIONE A/A'

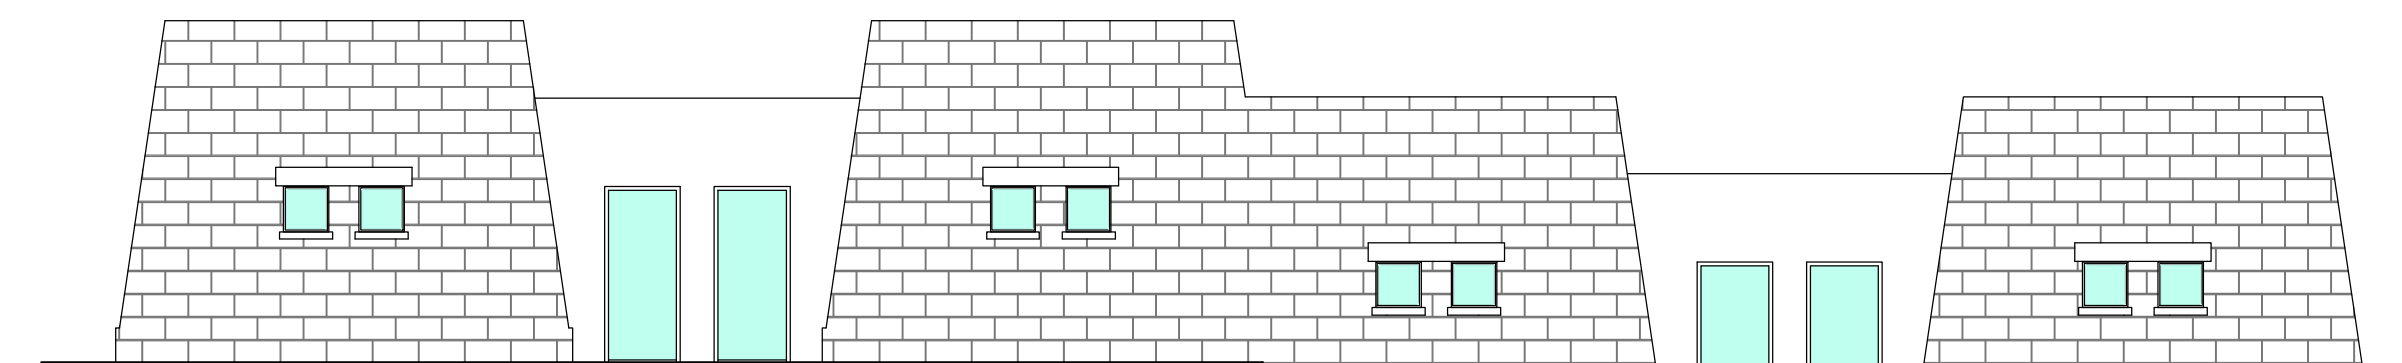

TIPOLOGIA B - PROSPETTO PRINCIPALE

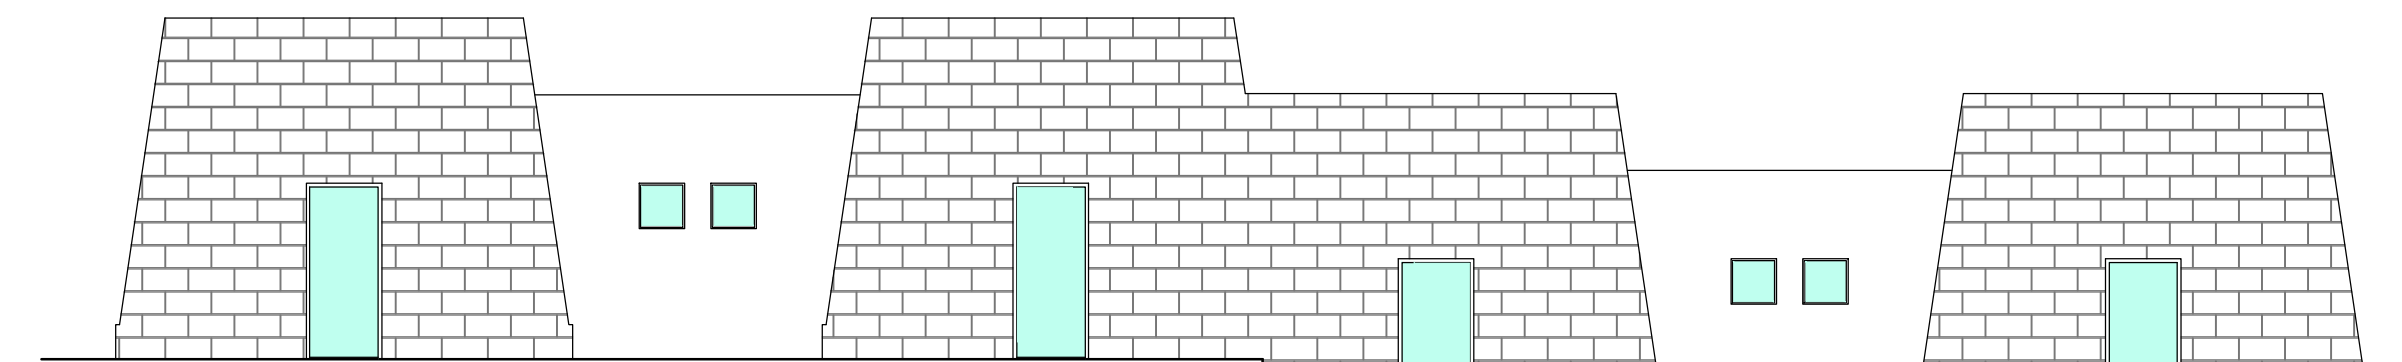


TIPOLOGIA B - PROSPETTO POSTERIORE


VERIFICA RAPPORTO AERILLUMINANTE - TIPOLOGIA B					
Ambiente	mq	R/A	Superficie Inestrate	mq	Verifica
Ingresso/Cottura	4,40	1/8	2,30 x 1,00	2,30	> mq 0,55
Camera	24,01	1/8	2,30 x 1,00 + 2 (0,60 x 0,60)	3,02	> mq 3,00
Bagno	3,40	1/12	0,60 x 0,60	0,36	> mq 0,28
Sommario	127,24		0,60 x 0,60	0,36	> mq 0,28

TIPOLOGIA C - CALCOLO GRAFICO-ANALITICO

CALCOLO GRAFICO-ANALITICO - TIPOLOGIA C					
A	6,05 x 6,05	mq	36,60	x	3,00
B	3,30 x 4,70	mq	15,51	x	3,00
C	6,05 x 11,65	mq	70,48	x	3,00
D	3,30 x 4,70	mq	15,51	x	3,00
E	6,05 x 6,05	mq	36,60	x	3,00
Sommario		mq	174,70	mc	524,10

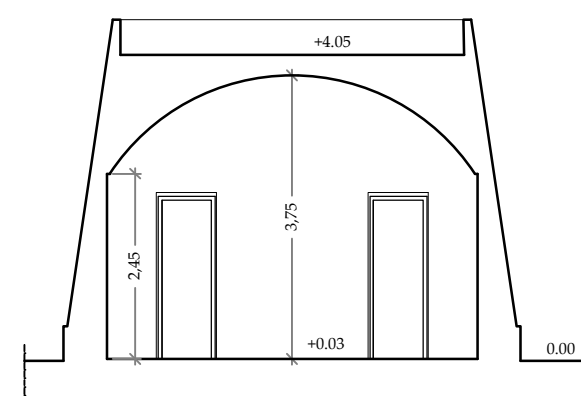

TIPOLOGIA B - SEZIONE B/B'

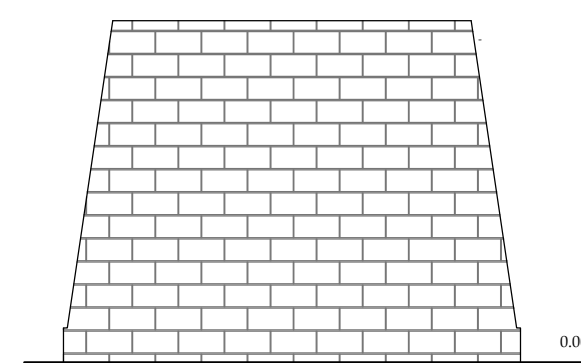

TIPOLOGIA B - PROSPETTO LATERALE