

Comune di Salve

Provincia di Lecce

PIANO DI LOTTIZZAZIONE DEL SUB-COMPARTO 3

IN ZONA TIPIZZATA F 3 "ZONA DI INTERESSE TURISTICO" DAL VIGENTE P. di F.

Sito dell'intervento : Contrada "Don Cesare"

Località "Marina di Pescoluse"

Committente :

Soletto S.p.A.

C.F. 10640540138

Progettisti :

Arch. M.P. Irene Fiorentino

FRN MPR 54161 E047P

Arch. Luigi Castrignanò

CST LGU 59L17 B413P

OGGETTO DELL'ELABORATO: Tipologie di progetto D

Unità immobiliari

- Pianta, prospetti e sezioni

- Calcolo grafico-analitico

- Verifica rapporto aerolluminante

scala 1 : 100

10


Data: Novembre 2021

Posiz. Archivio:


Studio Arch. M.P. IRENE FIORENTINO Via Leonardo Prato n° 5 - Lecce - tel 0832 332391 fax e-mail archiflorentino@libero.it

Studio Arch. LUIGI CASTRIGNANO Via Dalmazia n° 45 - Calimera (LE) - tel 0832 873077 fax e-mail archluigicastrignan@libero.it


TIPOLOGIA D (2 BLOCCHI - 14 UNITA' IMMOBILIARI) - scala 1: 100

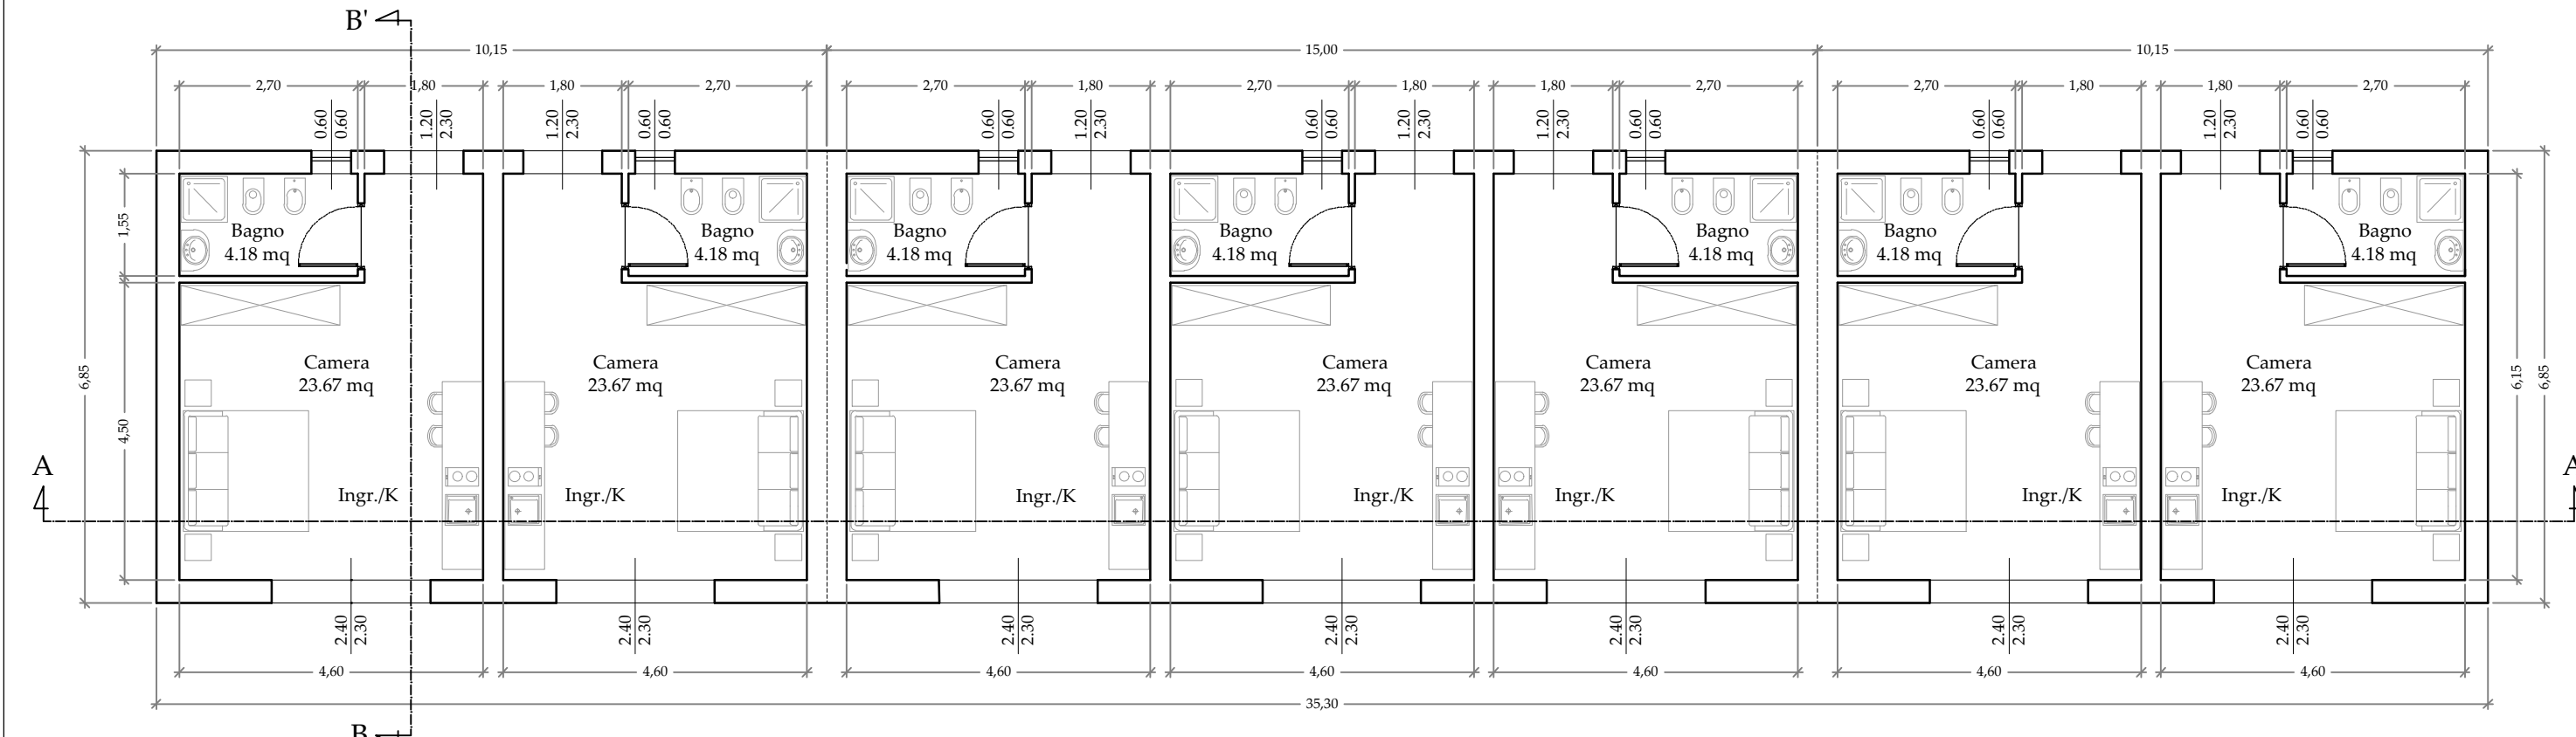


TIPOLOGIA D - PIANTA PIANO TERRA

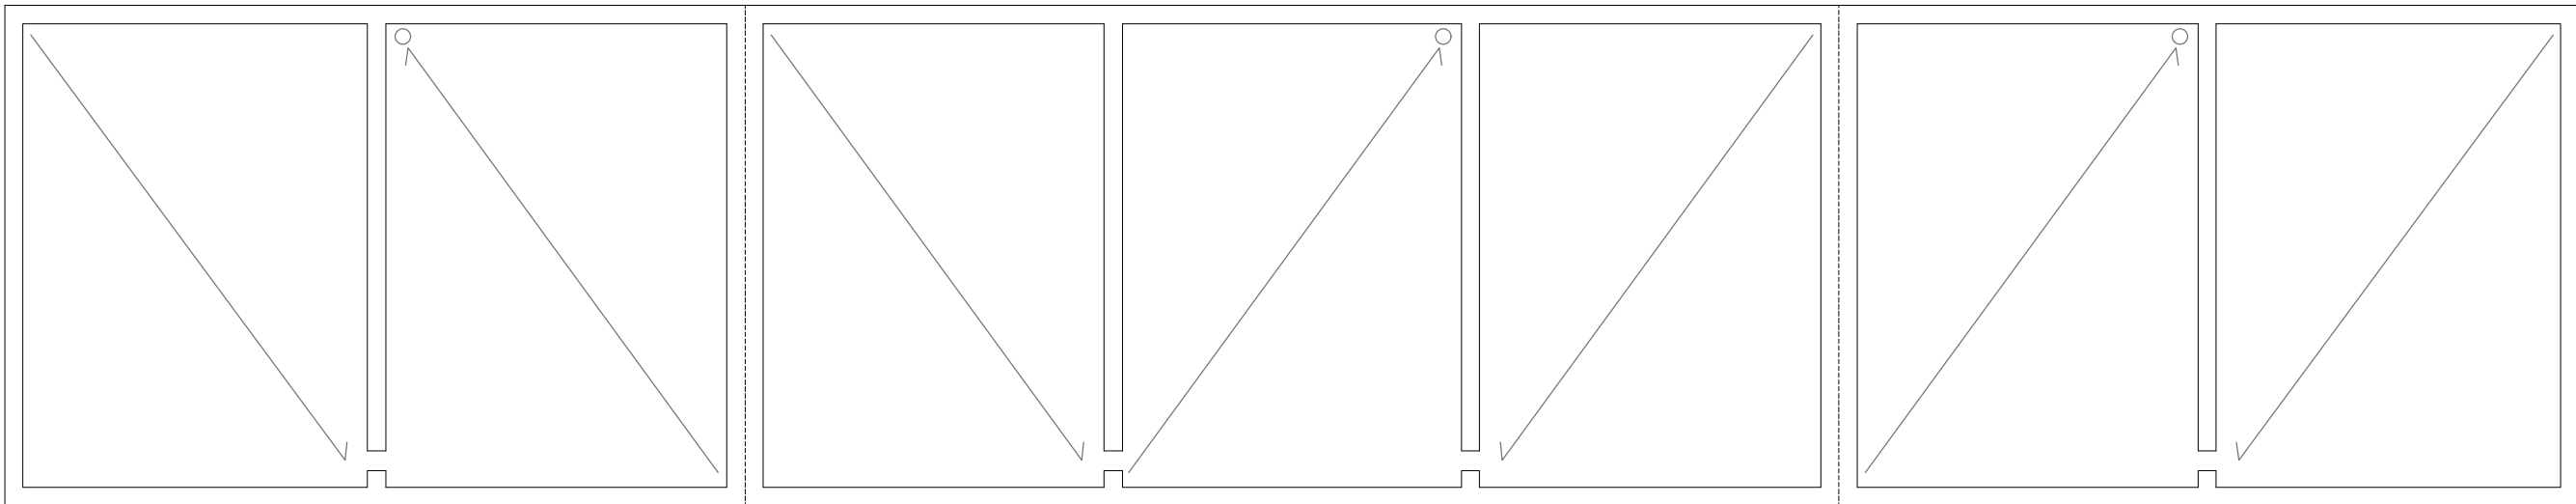


TIPOLOGIA D - PIANTA COPERTURE

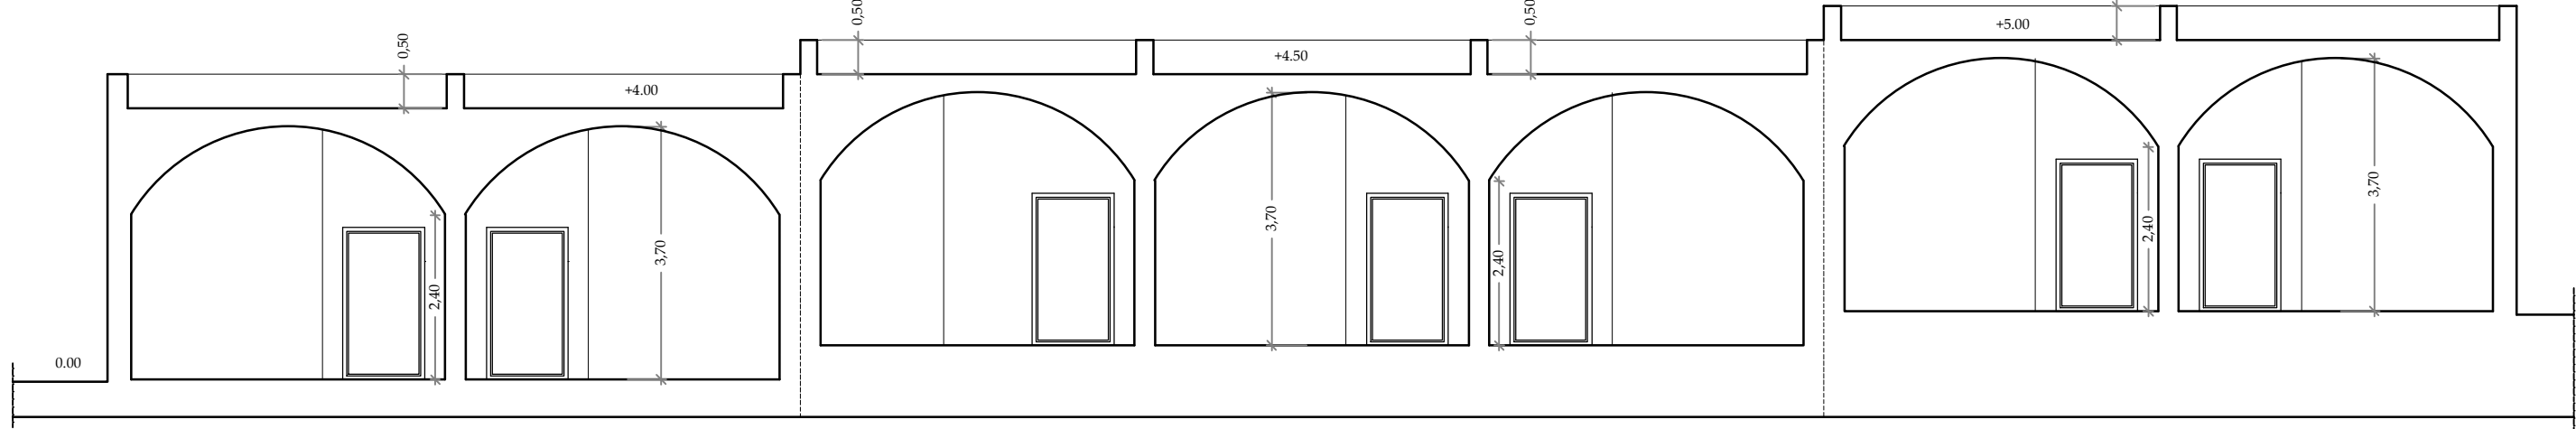

TIPOLOGIA D - SEZIONE A/A'

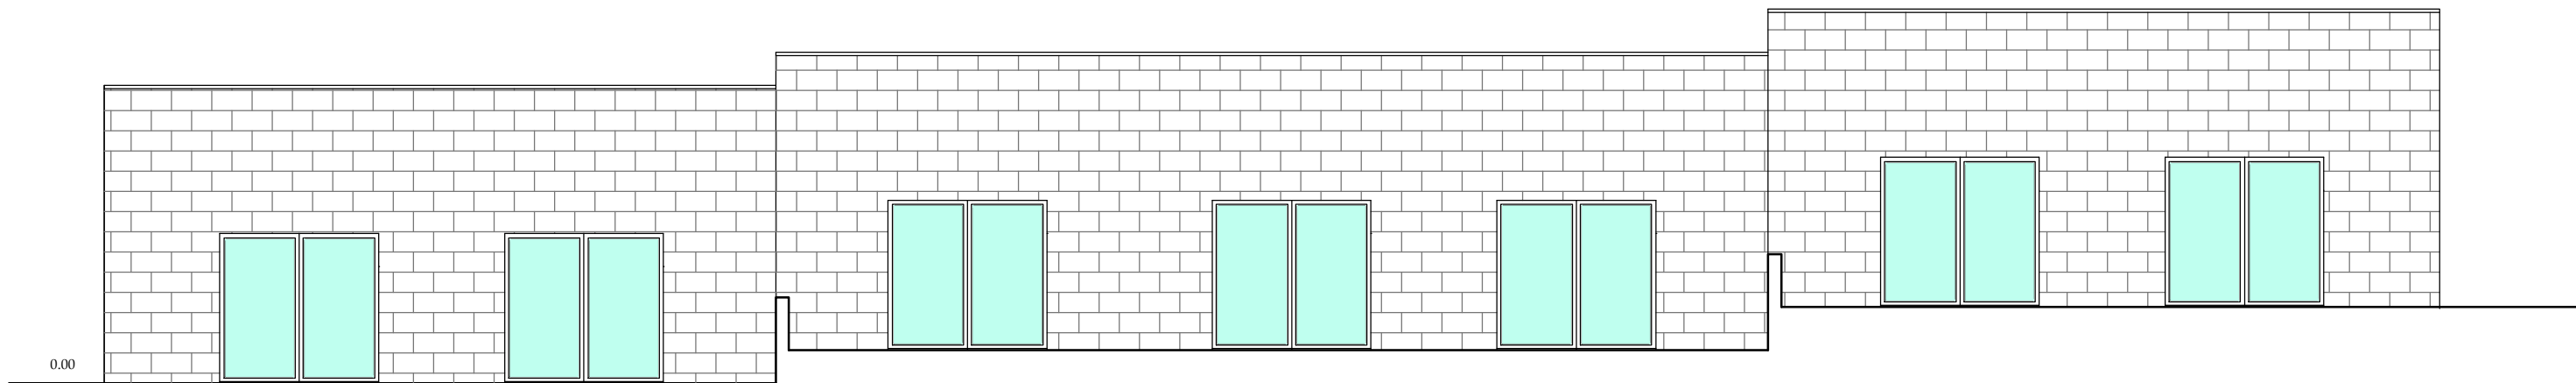


TIPOLOGIA D - PROSPETTO PRINCIPALE

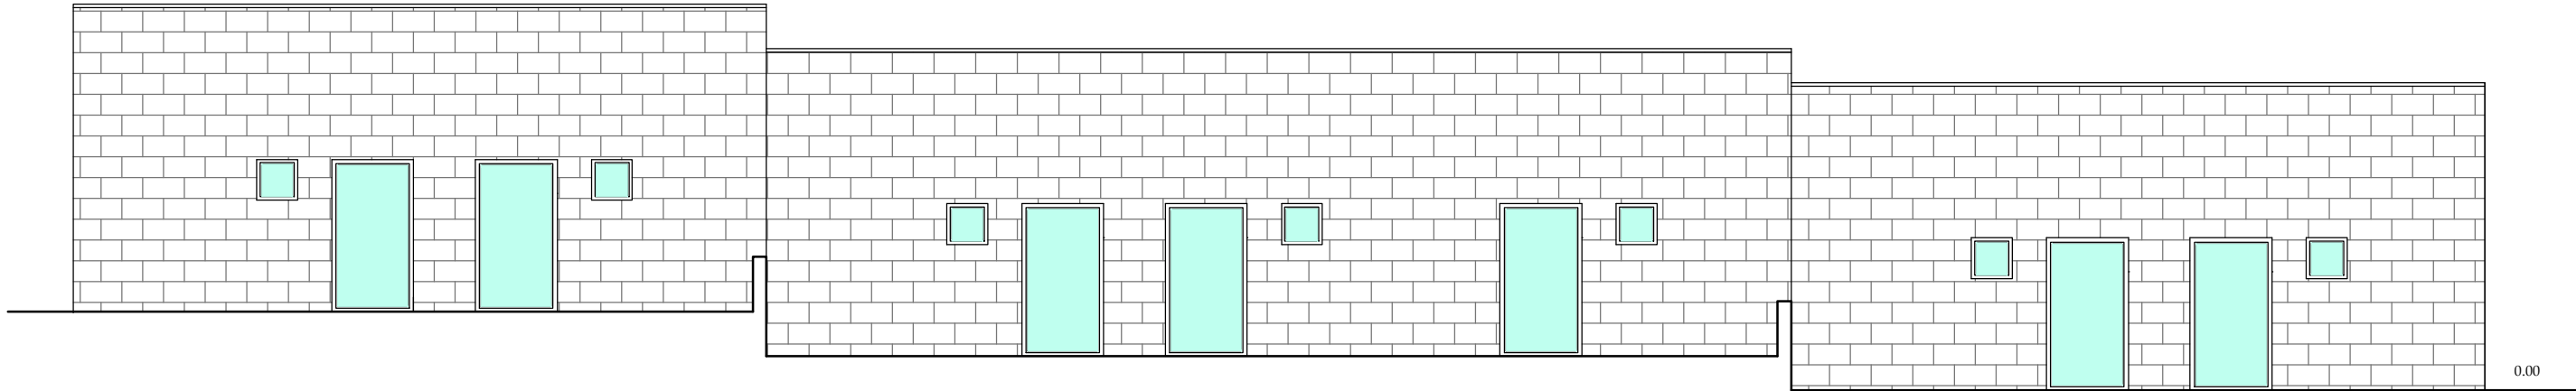

TIPOLOGIA D - PROSPETTO POSTERIORE

VERIFICA RAPPORTO AEROILLUMINANTE - TIPOLOGIA D


Ambiente	mq.	R/A	Superficie finestrata	mq.	Verifica
Camera	23,67	1/8	(2,30 x 1,00) + (1,20 x 1,30)	3,86	> mq. 3,00
Bagno	4,18	1/12	0,60 x 0,60	0,36	> mq. 0,35
Camera	23,67	1/8	(2,30 x 1,00) + (1,20 x 1,30)	3,86	> mq. 3,00
Bagno	4,18	1/12	0,60 x 0,60	0,36	> mq. 0,35
Camera	23,67	1/8	(2,30 x 1,00) + (1,20 x 1,30)	3,86	> mq. 3,00
Bagno	4,18	1/12	0,60 x 0,60	0,36	> mq. 0,35
Camera	23,67	1/8	(2,30 x 1,00) + (1,20 x 1,30)	3,86	> mq. 3,00
Bagno	4,18	1/12	0,60 x 0,60	0,36	> mq. 0,35
Camera	23,67	1/8	(2,30 x 1,00) + (1,20 x 1,30)	3,86	> mq. 3,00
Bagno	4,18	1/12	0,60 x 0,60	0,36	> mq. 0,35
Camera	23,67	1/8	(2,30 x 1,00) + (1,20 x 1,30)	3,86	> mq. 3,00
Bagno	4,18	1/12	0,60 x 0,60	0,36	> mq. 0,35
Sommano	194,95				

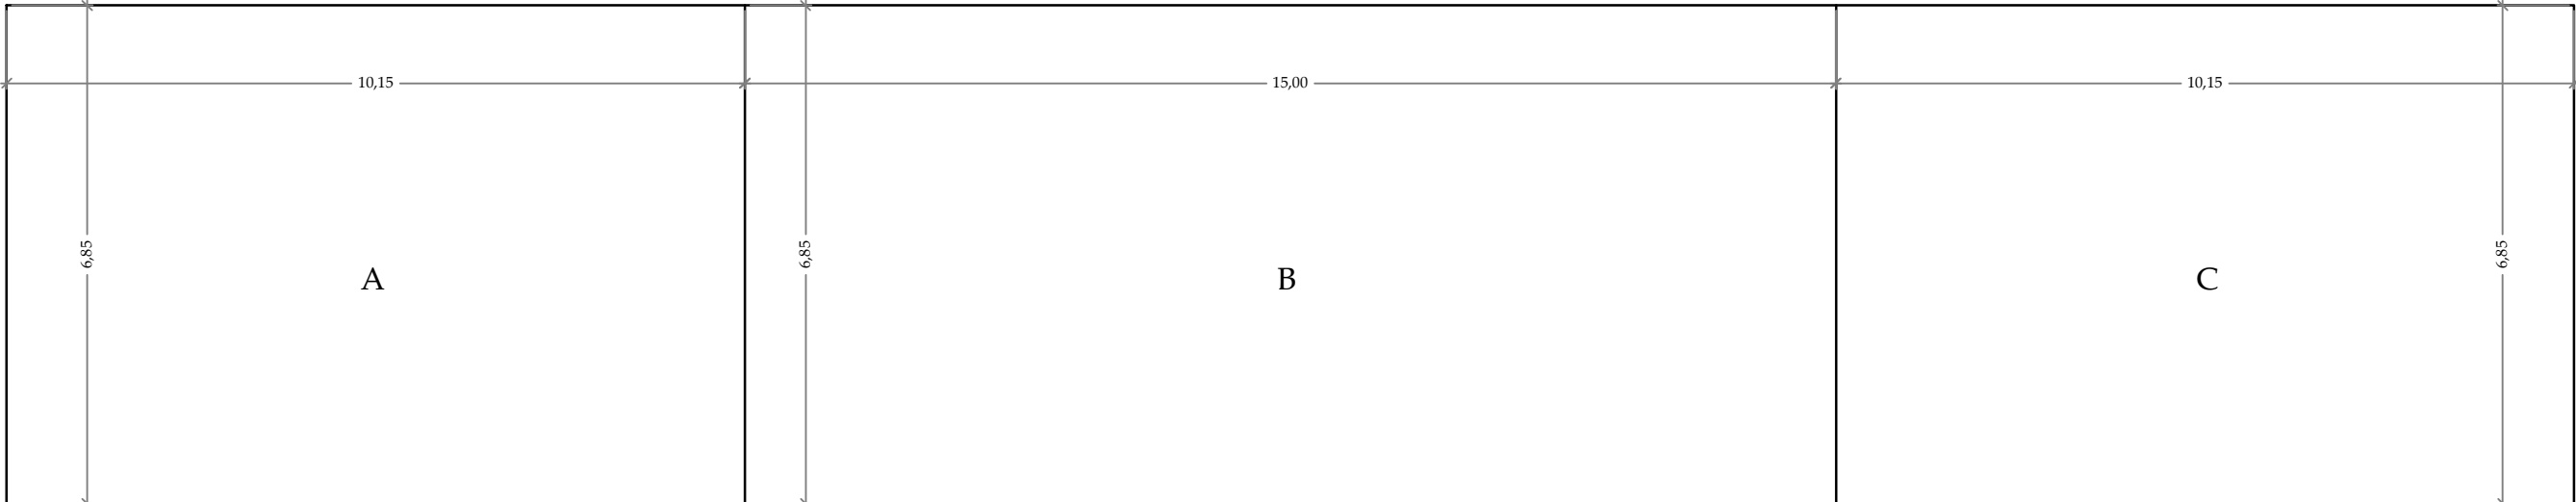


TIPOLOGIA D - CALCOLO GRAFICO-ANALITICO

CALCOLO GRAFICO-ANALITICO - TIPOLOGIA D


A	6,85 x 10,15	mq.	69,53	x	2,95	mc.	205,11
B	6,85 x 15,00	mq.	102,75	x	2,95	mc.	303,11
C	6,85 x 10,15	mq.	69,53	x	2,95	mc.	205,11
Sommano		mq.	241,81			mc.	713,33

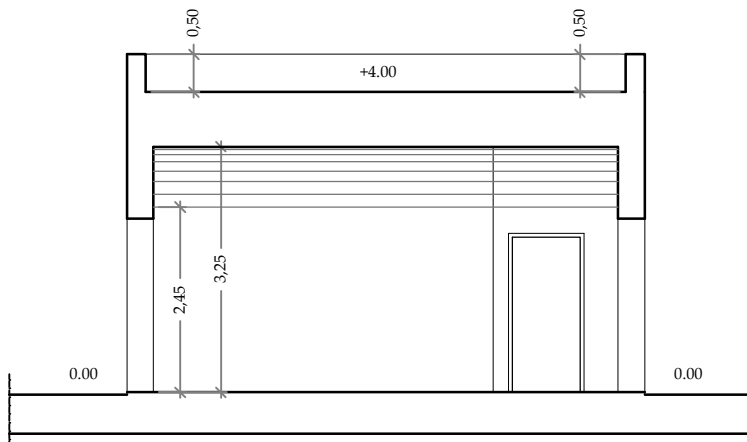

TIPOLOGIA D - SEZIONE B/B'

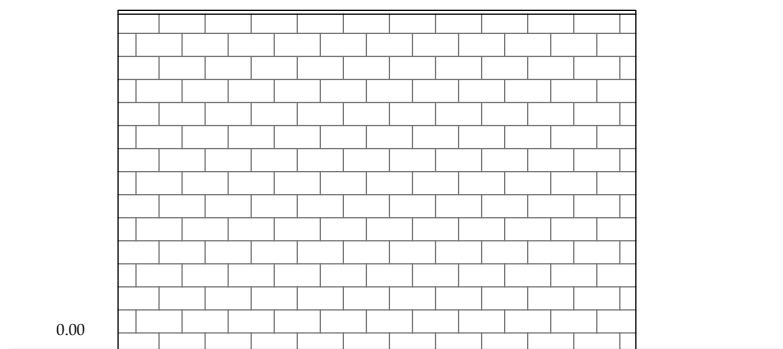

TIPOLOGIA D - PROSPETTO LATERALE DX

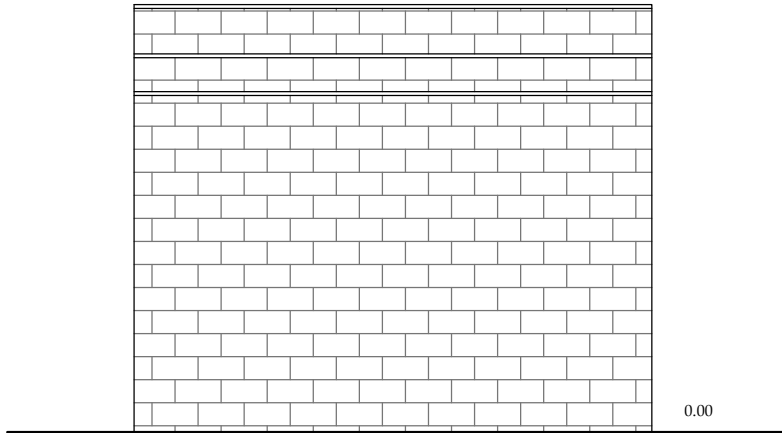

TIPOLOGIA D - PROSPETTO LATERALE SX