


COMUNE DI CORSANO

Provincia di Lecce

PIANO DI LOTTIZZAZIONE

COMPARTO 1.1 - COMP.2.3



ELABORATO:


TIPOLOGIE EDILIZIE

TAV.  
10

PROGETTISTI:  
ING. ANTONIO DE MAI:  
ARCH. VINCENZO IERRO:  
GEOL. VINCENZO ORLANDO:  
GEOL. MASSIMO CALABRESE:


PIANTA PIANO TERRA

Scala 1:100

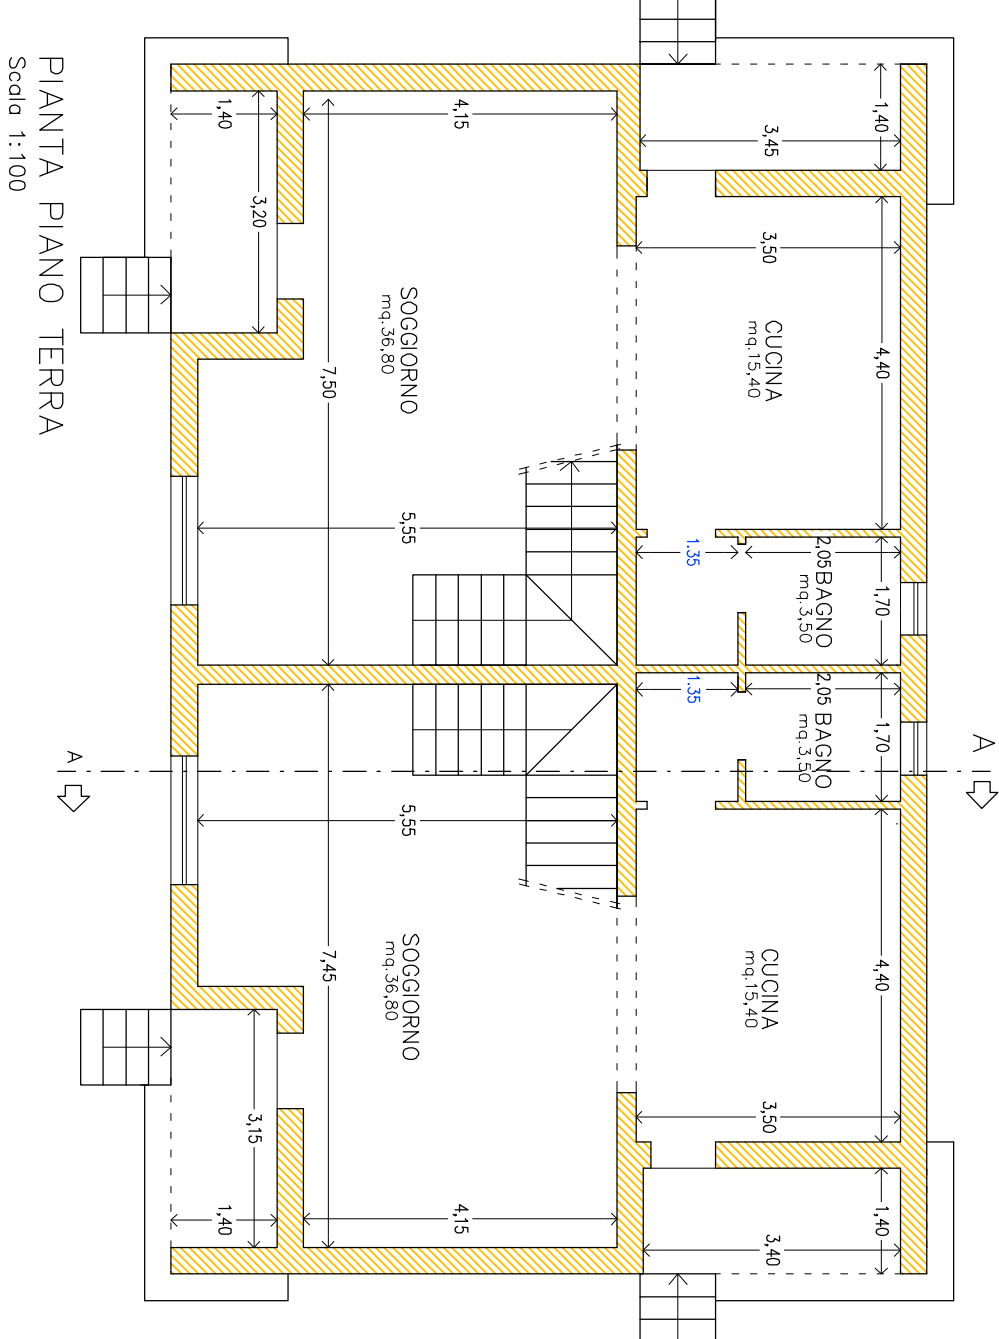

PIANTA PIANO PRIMO

Scala 1:100

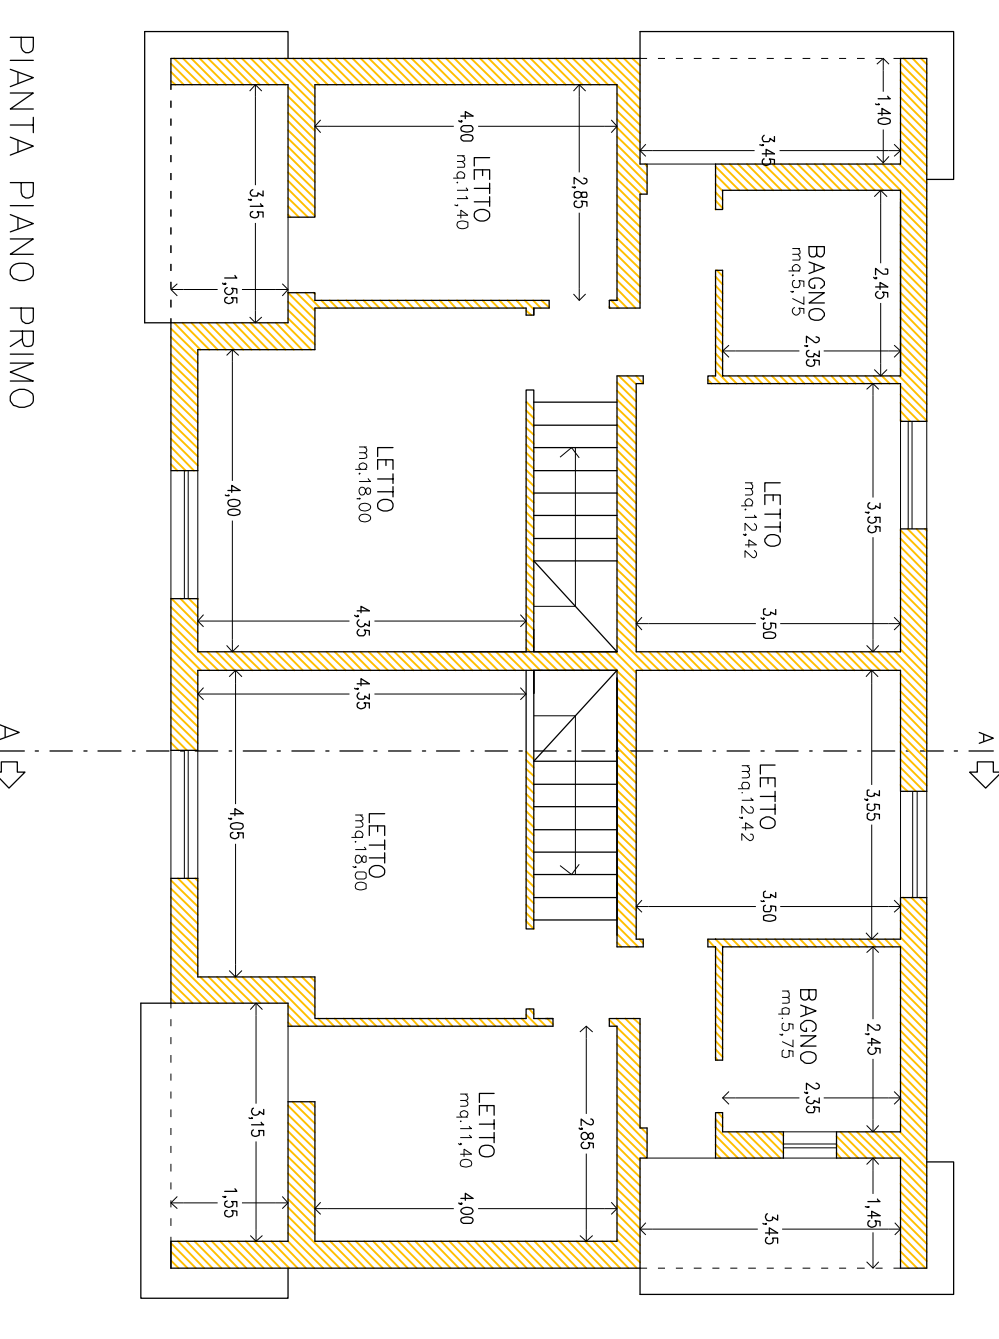

SEZIONE A-A

Scala 1:200

PROSPETTO SU STRADA

Scala 1:200


PROSPETTO LATERALE

Scala 1:200

TIPOLOGIA A


PIANTA PIANO TERRA

Scala 1:100

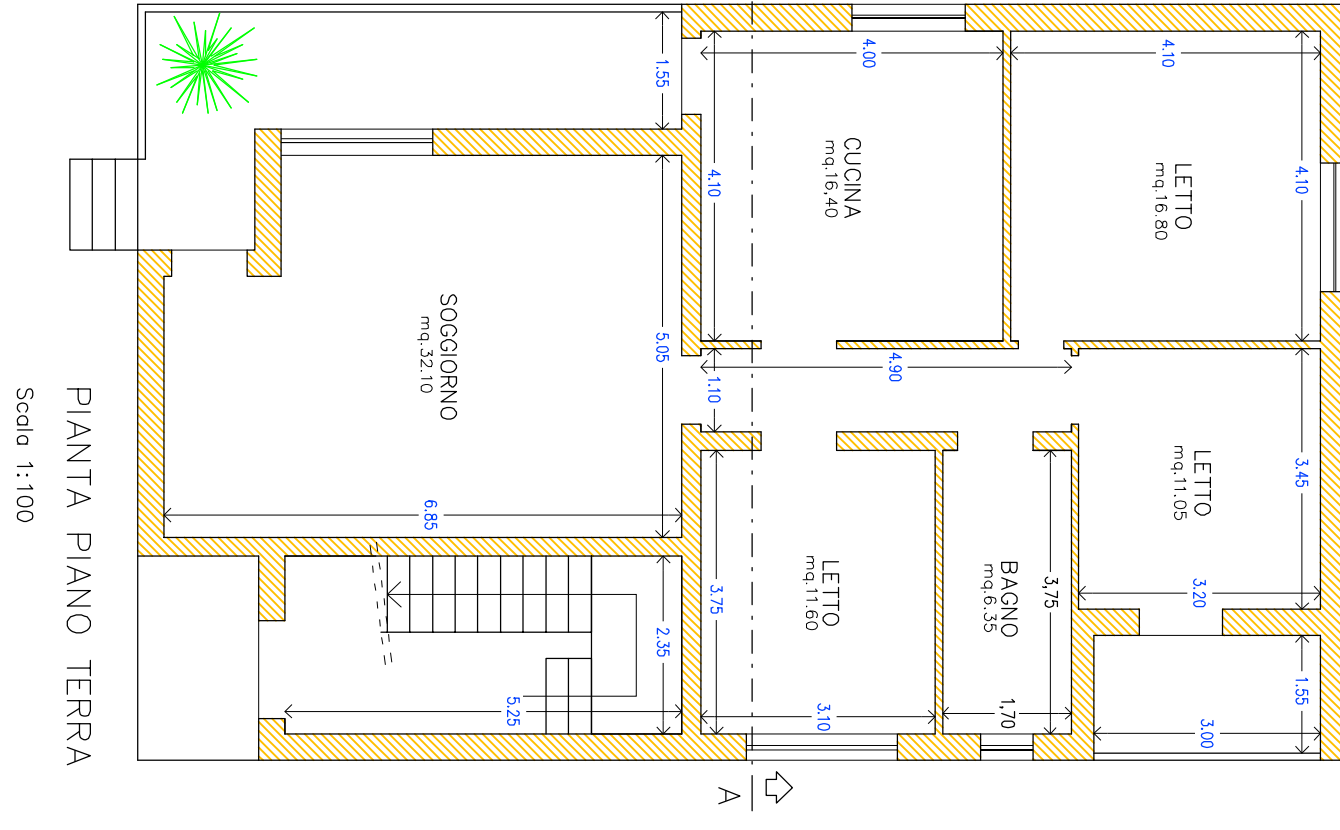

PIANTA PIANO PRIMO

Scala 1:100

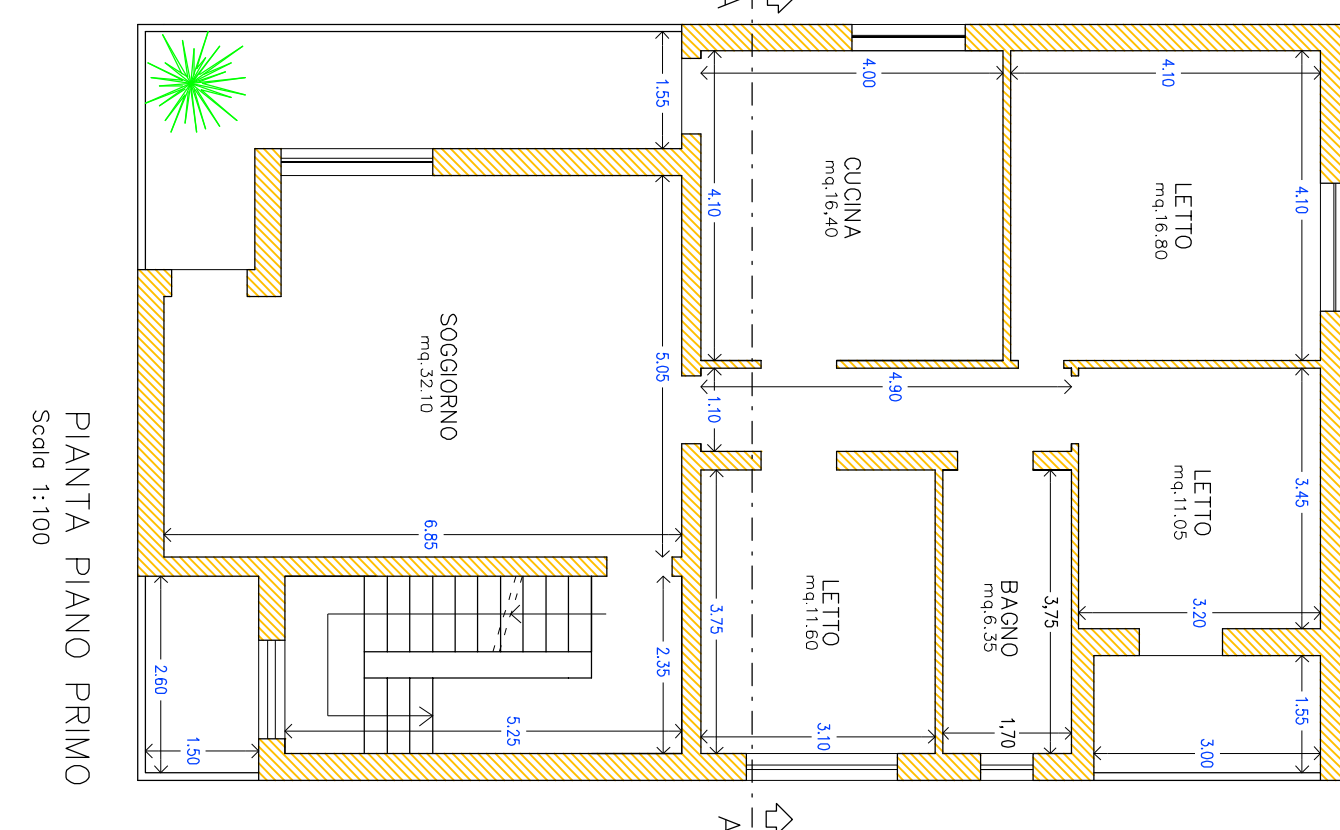

SEZIONE A-A

Scala 1:200

PROSPETTO SU STRADA

Scala 1:200

PROSPETTO LATERALE

Scala 1:200

PROSPETTO LATERALE

Scala 1:200

TIPOLOGIA B

PARTICOLARE

SISTEMAZIONE LOTTO

