

Comune di SPECCHIA  
Provincia di LECCE

RECUPERO AMBIENTALE E RIUSO DELLA CAVA IN CONTRADA  
MAGNONE PER DESTINARLA ALLA ORGANIZZAZIONE DI  
SPETTACOLI (CENTRO EVENTI)

Intervento comportante variante urbanistica al vigente P.U.G.  
Richiesta attivazione procedura di cui al D.P.R. 160/2010

Proprietà:

- Mascià Pasqualina nata a Miglano il 12/05/1951 ed ivi residente alla via Prov. le Miglano -  
Taurisano n.1 con C.F. MSCPOL51E52F194Z  
- Mascià Vincenzo nato a Miglano il 25/05/1953 ed ivi residente alla via D. Alighieri n. 111  
con C.F. MSCVNC43E22F194N

Ubicazione:


Strada Provinciale n°75 - Contrada Magnone 73040 Specchia (L.E)

Elaborato	18	IMPIANTO FOGNANTE
-----------	----	-------------------

PROGETTISTI  
CAPUTO PARTNERSHIP s.r.l. - Arch. Paolo CAPUTO  
Ing. Vito Antonio GIANGRECO


DATA: Giugno 2015

I proprietari: Mascià Pasqualina Mascià Vincenzo

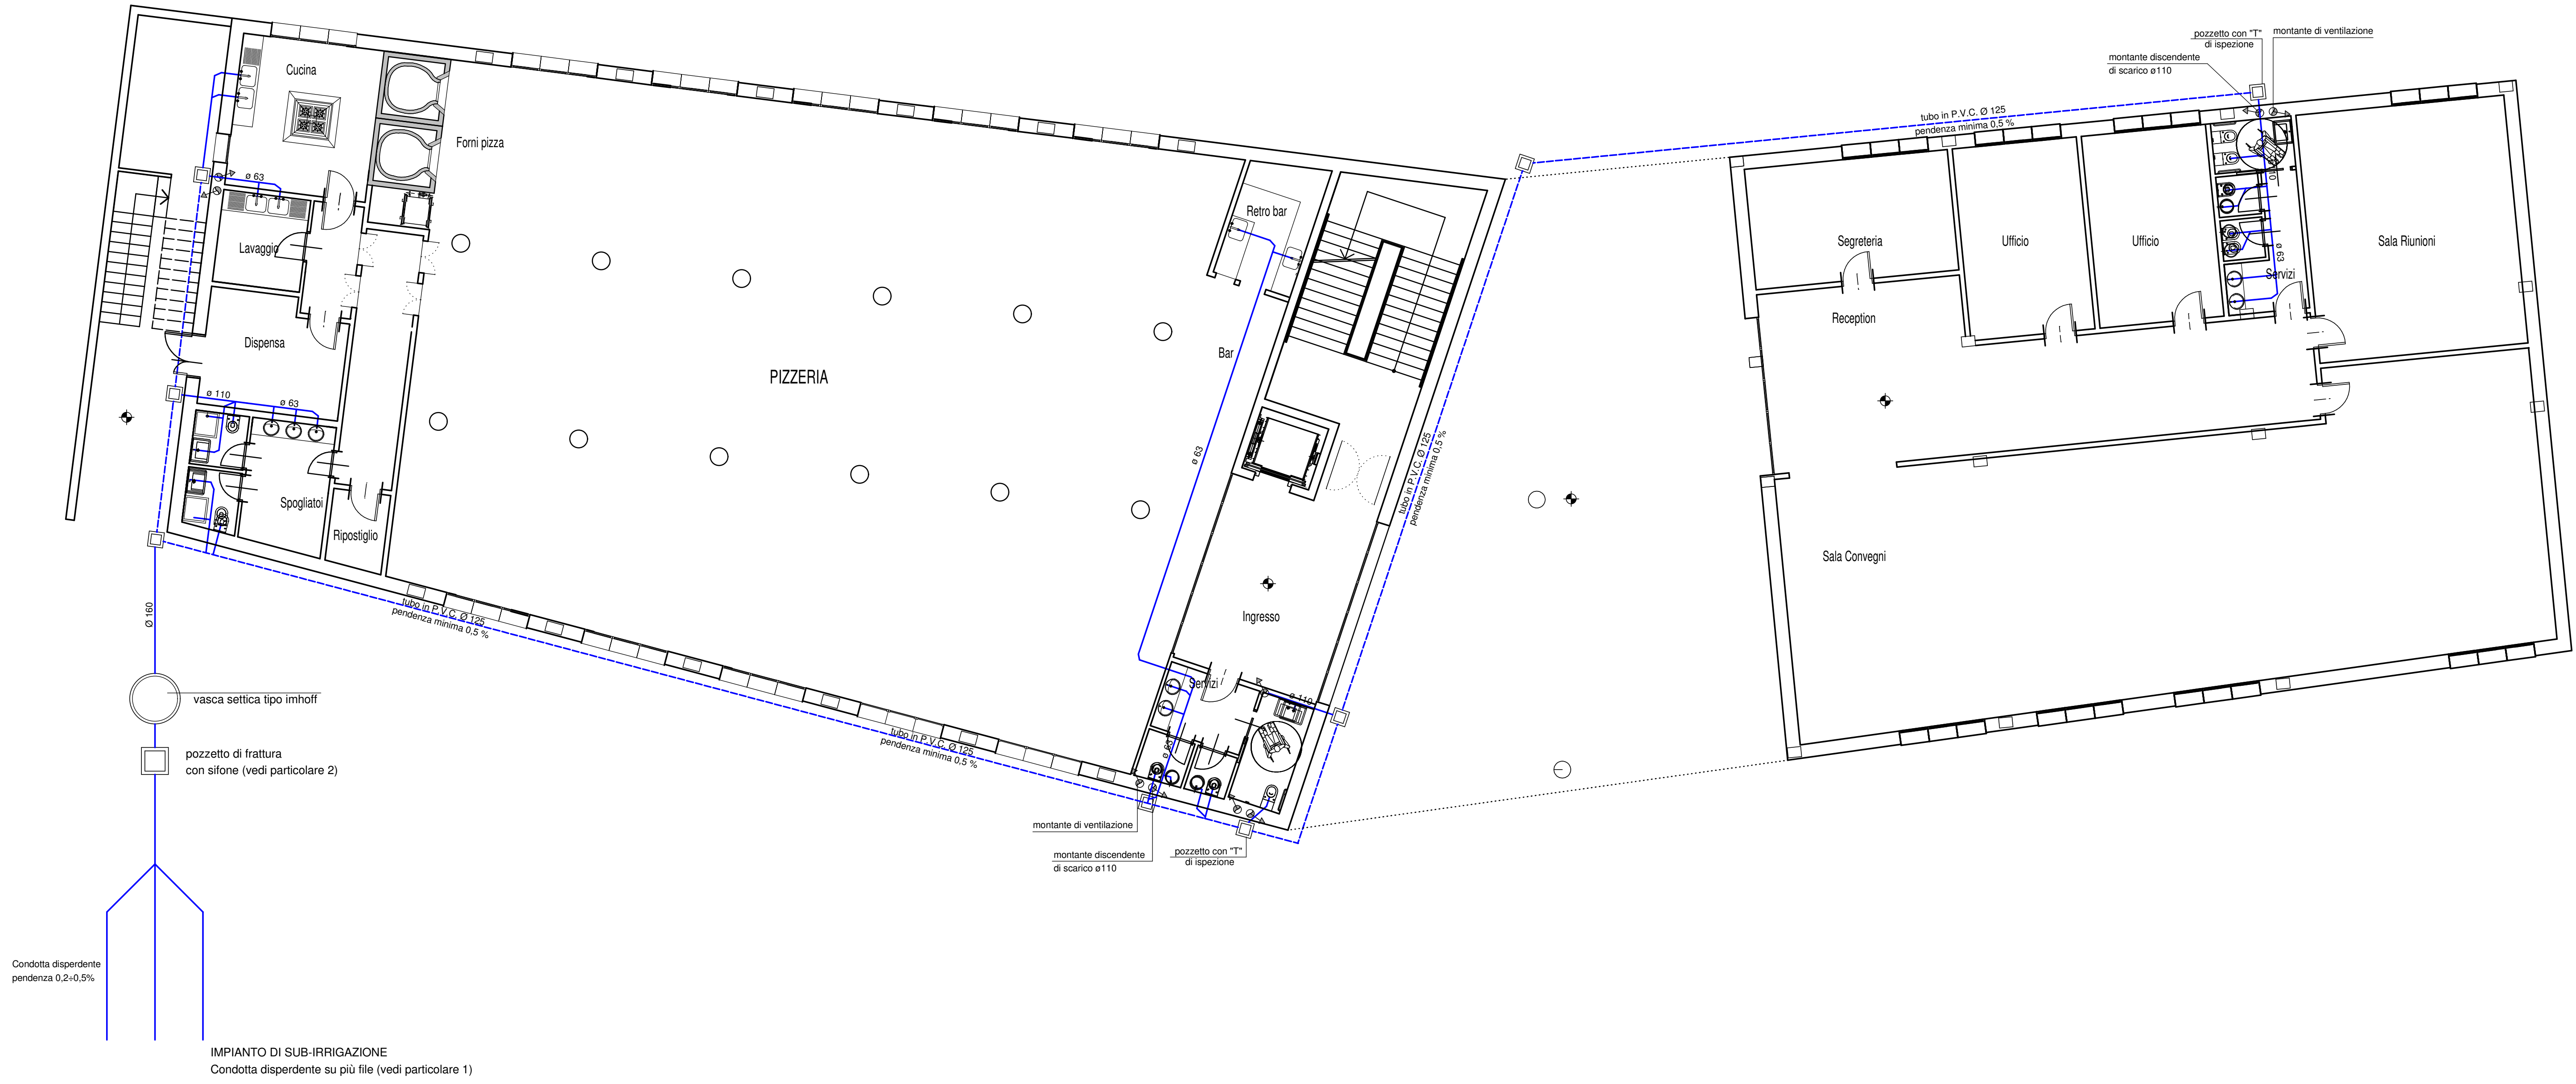


PIANTA PIANO TERRA Scala 1:100

- Impianto fognante -

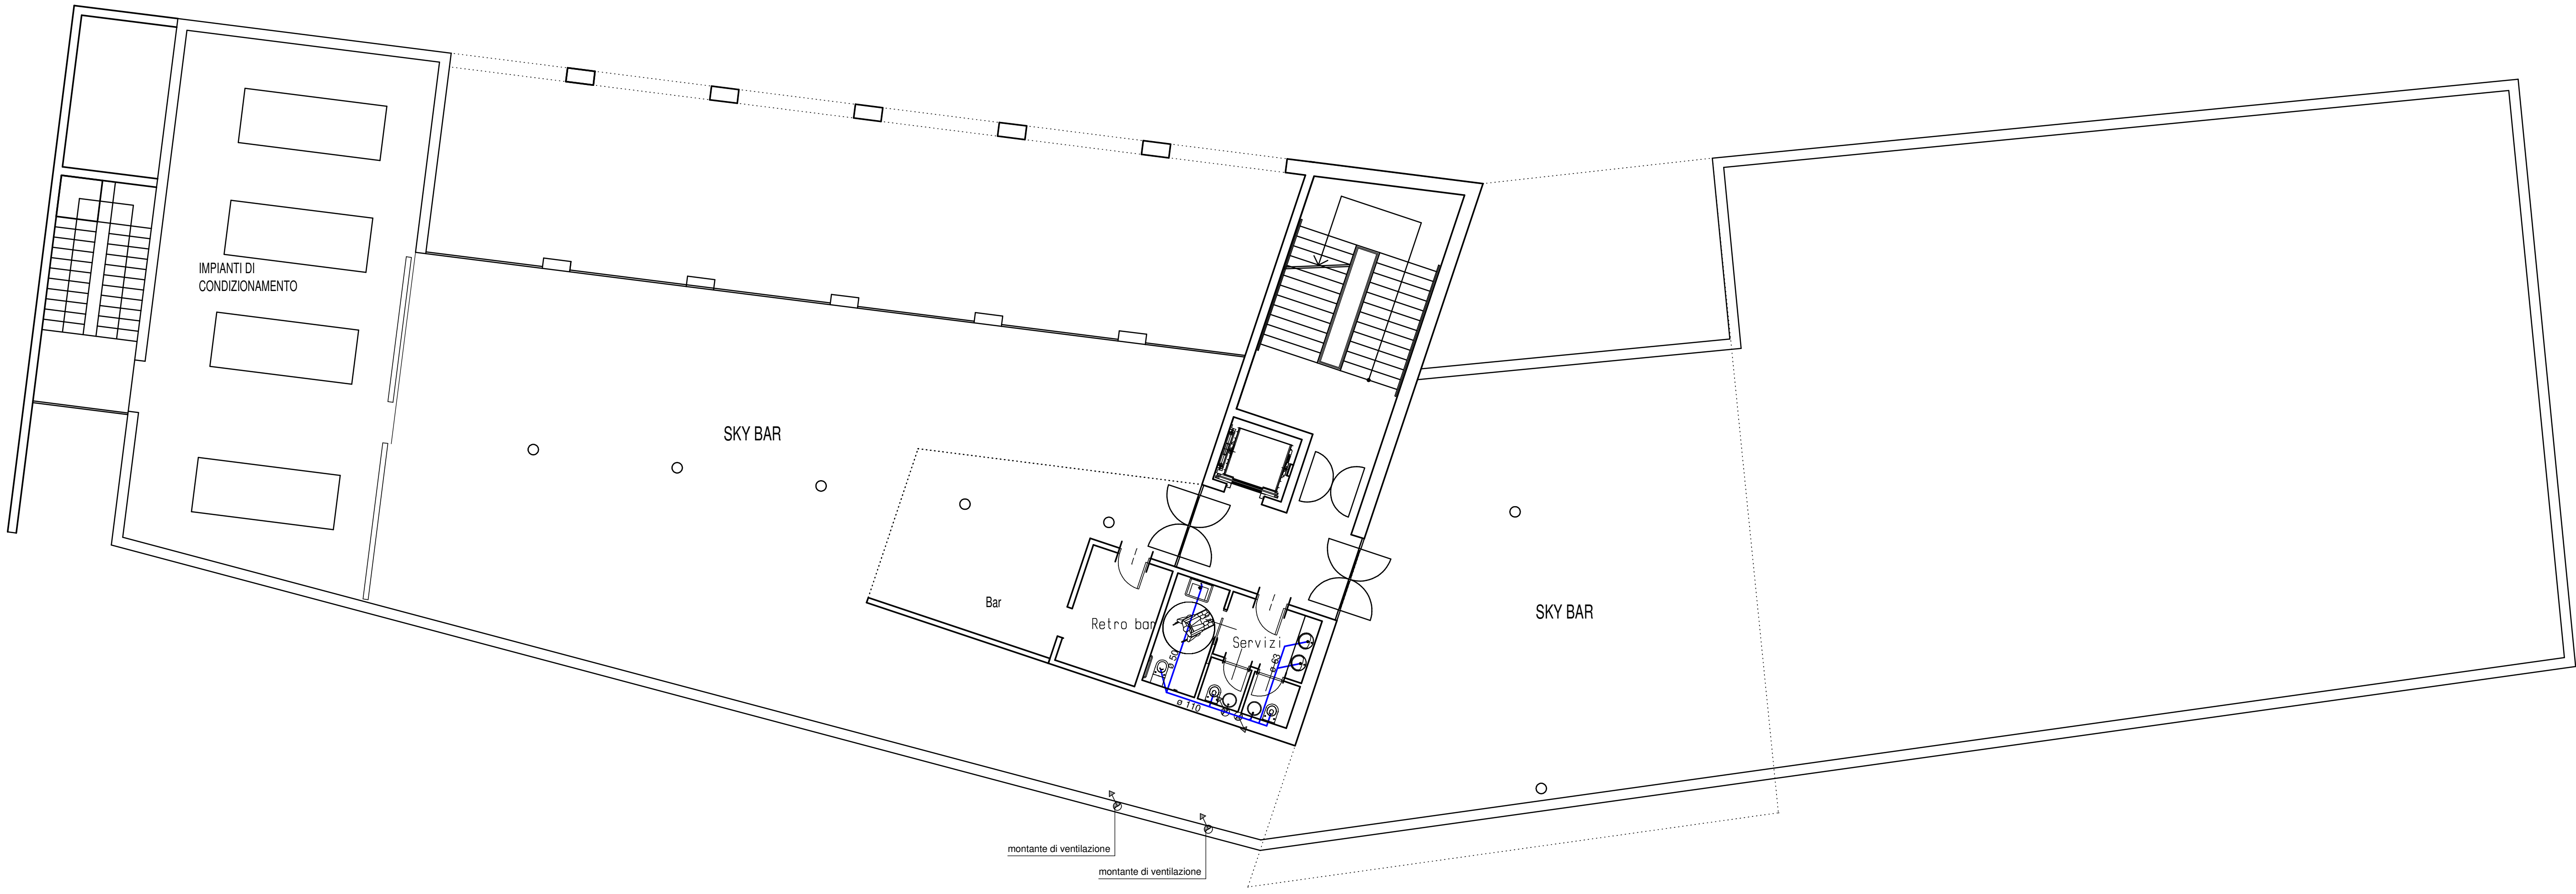

PIANTA PIANO SECONDO Scala 1:100

- Impianto fognante -

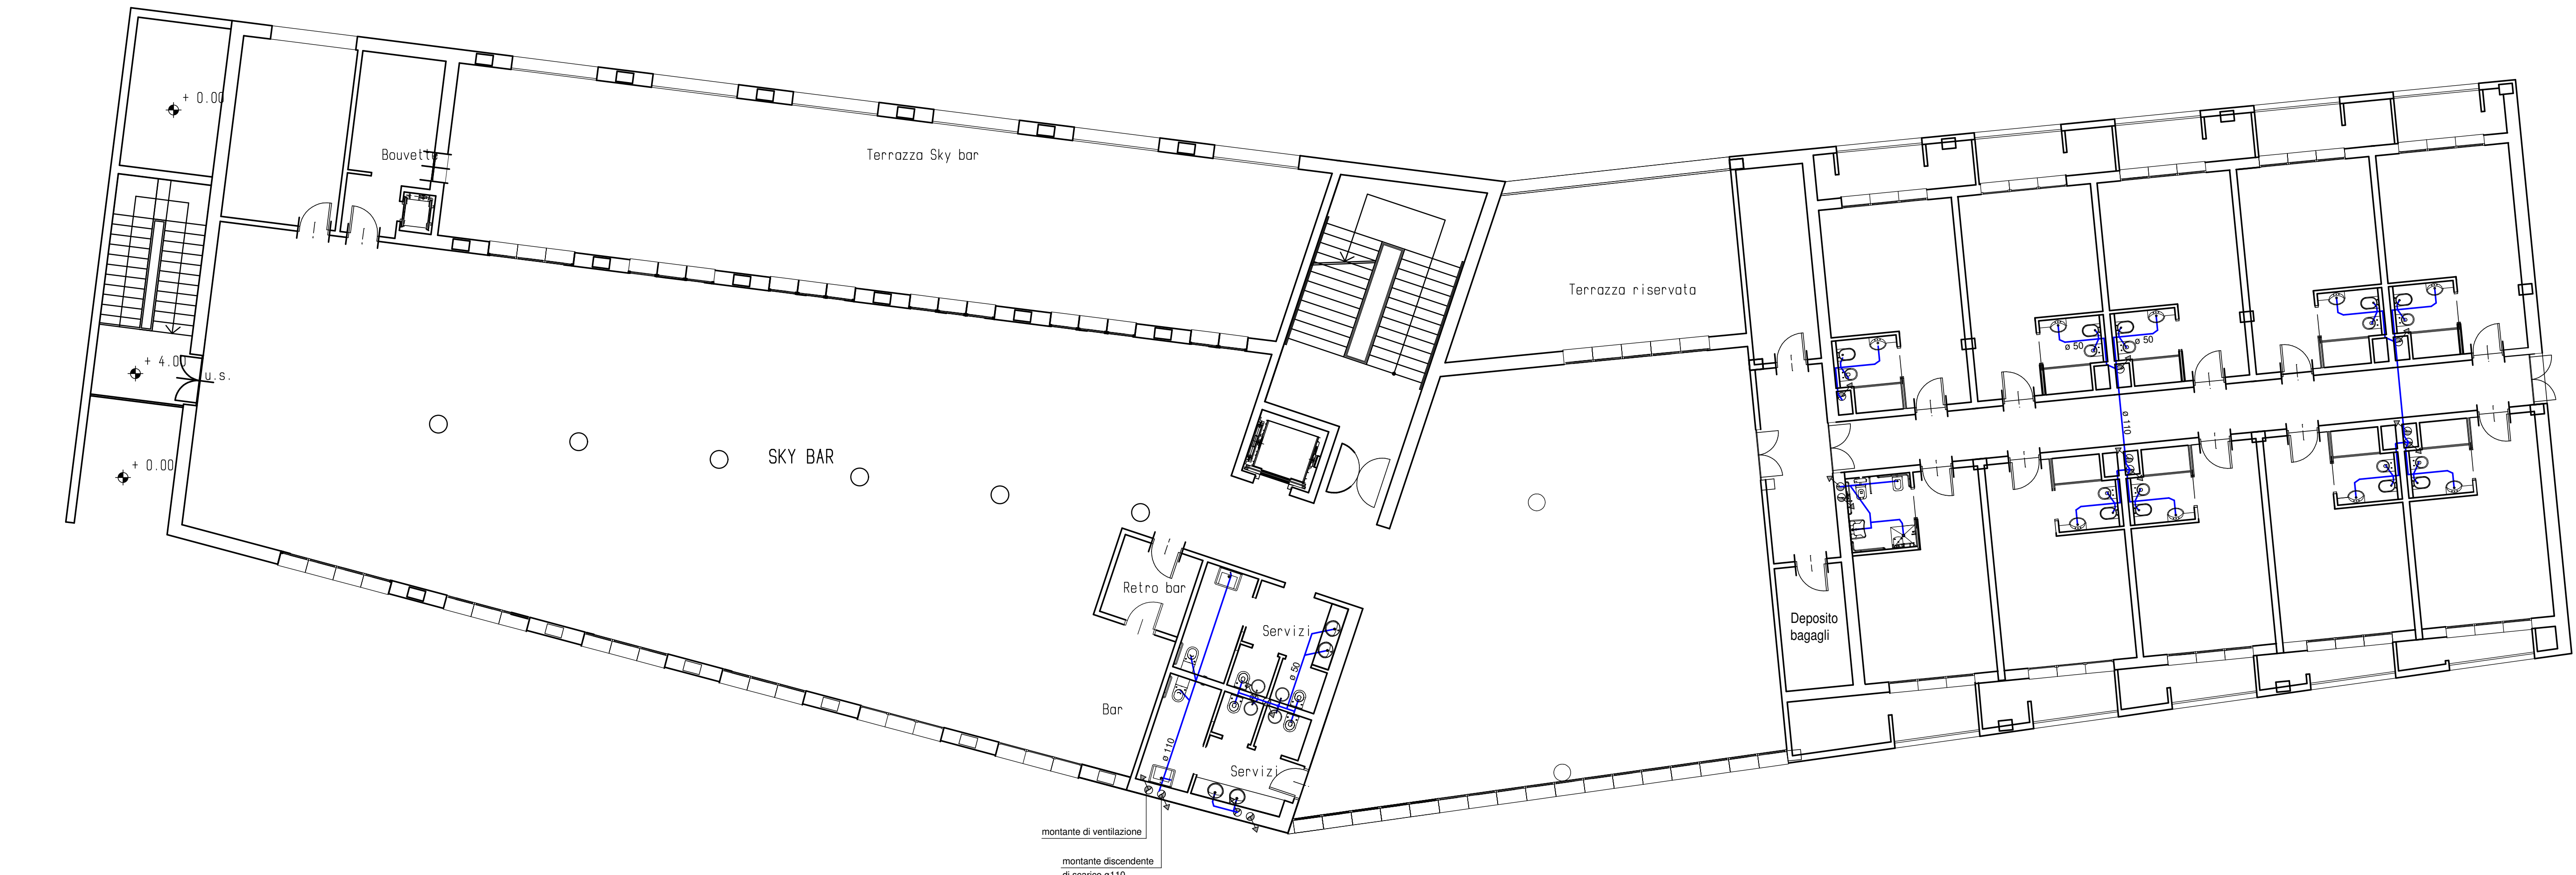

PIANTA PIANO PRIMO Scala 1:100

- Impianto fognante -

