


PIANTA PIANO PRIMO

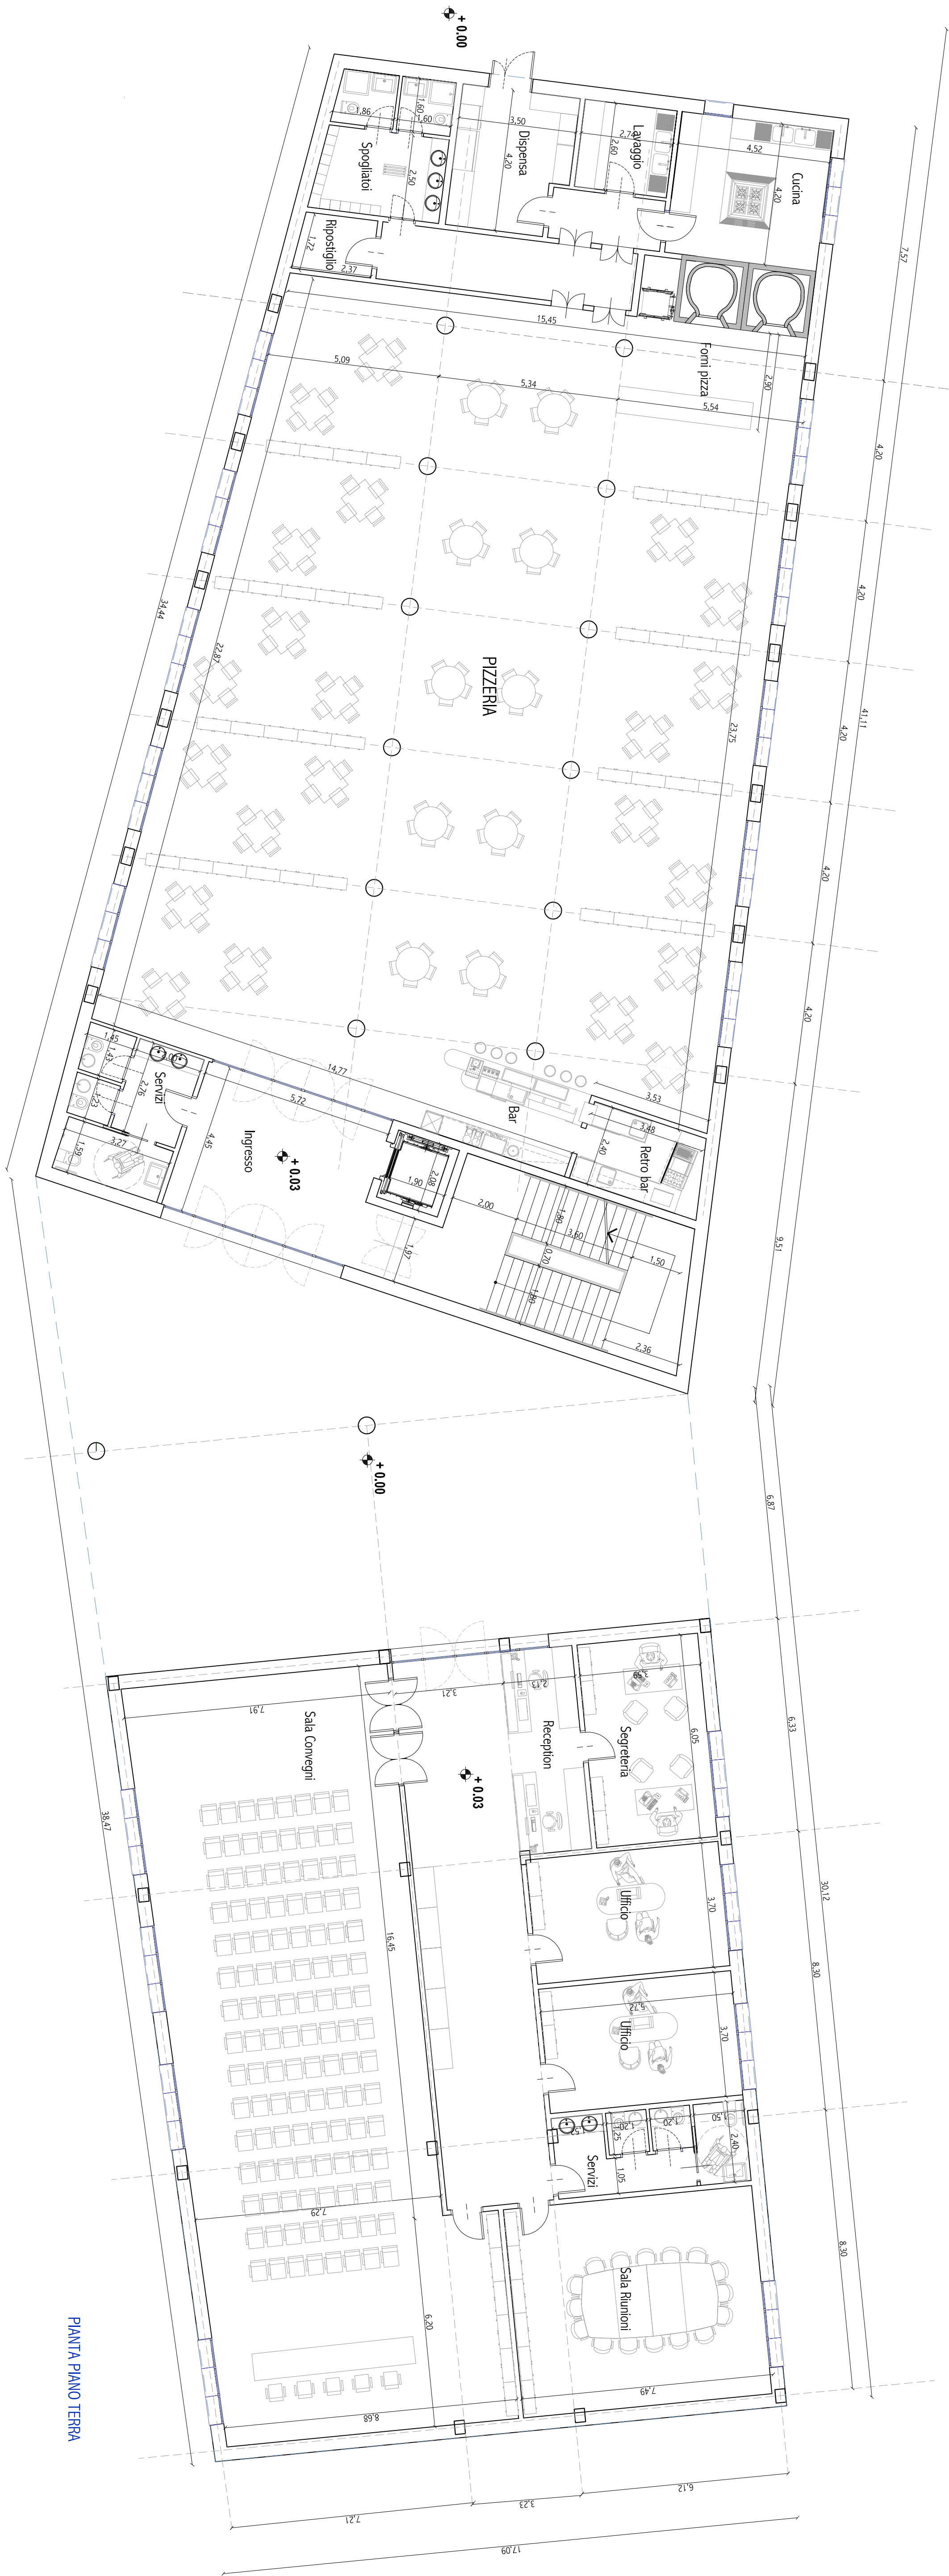

PIANTA PIANO TERRA

Comune di SPECCHIA

Provincia di LECCE

RECUPERO AMBIENTALE E RIUSO DELLA CAVA IN CONTRADA
MAGNONE PER DESTINARLA ALLA ORGANIZZAZIONE DI
SPETTACOLI (CENTRO EVENTI)

Intervento comportante variante urbanistica ai vigente P.U.G.
Richiesta attivazione procedura di cui al D.P.R. 160/2010

Proprietà:
- Masciàli Pasqualina nata a Miggiano il 12/05/1951 ed ivi residente alla via Prov. le Miggiano -
Taurisano n.1 con C.F. MSCPO.51E62F194Z
- Masciàli Vincenzo nato a Miggiano il 25/05/1953 ed ivi residente alla via D. Alighieri n. 111
con C.F. MSCVO.N5E23F194N

Ubicazione:
Strada Prov.le n°75 - Contrada Magnone 73040 Specchia (LE)

Elaborato	8a	PIANTE PIANO TERRA E PIANO PRIMO In scala 1:100
PROGETTISTI		
CAPUTO PARTNERSHIP s.r.l. - Arch. Paolo CAPUTO		
Ing. Vito Antonio GIANGRECO		
DATA: Giugno 2015		
I proprietari:	Masciàli Pasqualina	Masciàli Vincenzo