Comune di SPECCHIA

Provincia di LECCE

RECUPERO AMBIENTALE E RIUSO DELLA CAVA IN CONTRADA MAGNONE PER DESTINARLA ALLA ORGANIZZAZIONE DI SPETTACOLI (CENTRO EVENTI)

Intervento comportante variante urbanistica al vigente P.U.G.
Richiesta attivazione procedura di cui all'D.P.R. 160/2010

Proprietà:
- Mascilli Pasqualina nata a Miggiano il 12/05/1951 ed ivi residente alla via Prov. le Miggiano - Tauritano n.1 con C.F. MSCPQL51E52F194Z
- Mascilli Vincenzo nato a Miggiano il 25/05/1953 ed ivi residente alla via D. Alighieri n. 111 con C.F. MSCVCN53E25F194N

Ubicazione:
Strada Prov.le n°75 - Contrada Magnone 73040 Specchia (LE)

Elaborato	17	IMPIANTO IDRICO

PROGETTISTI

CAPUTO PARTNERSHIP s.r.l. - Arch. Paolo CAPUTO

Ing. Vito Antonio GIANGRECO

DATA: Giugno 2015

I proprietari: Mascilli Pasqualina Mascilli Vincenzo

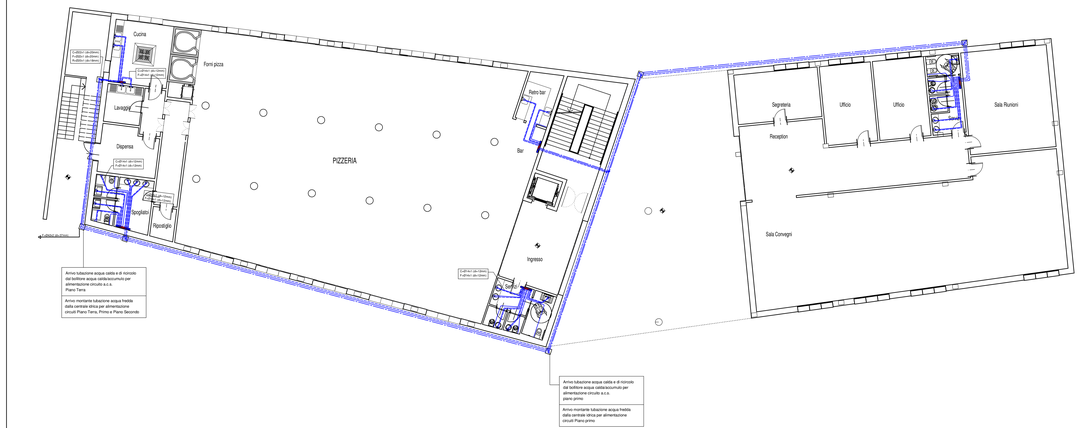

PIANTA PIANO TERRA Scala 1:100

- Impianto Idrico -

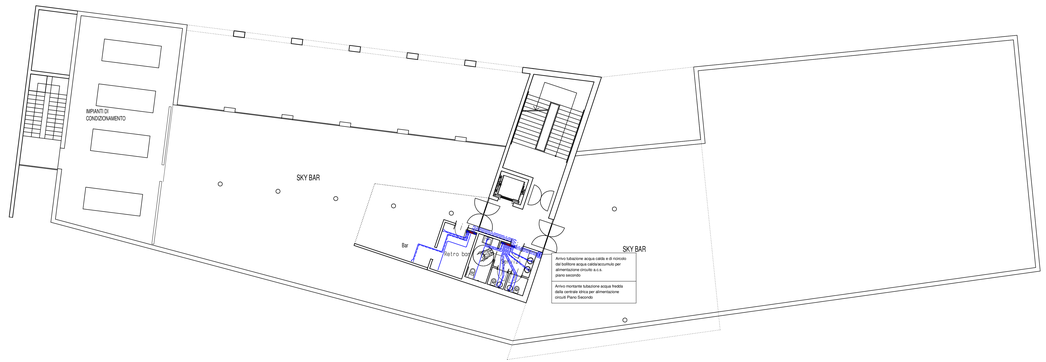

PIANTA PIANO SECONDO Scala 1:100

- Impianto Idrico -

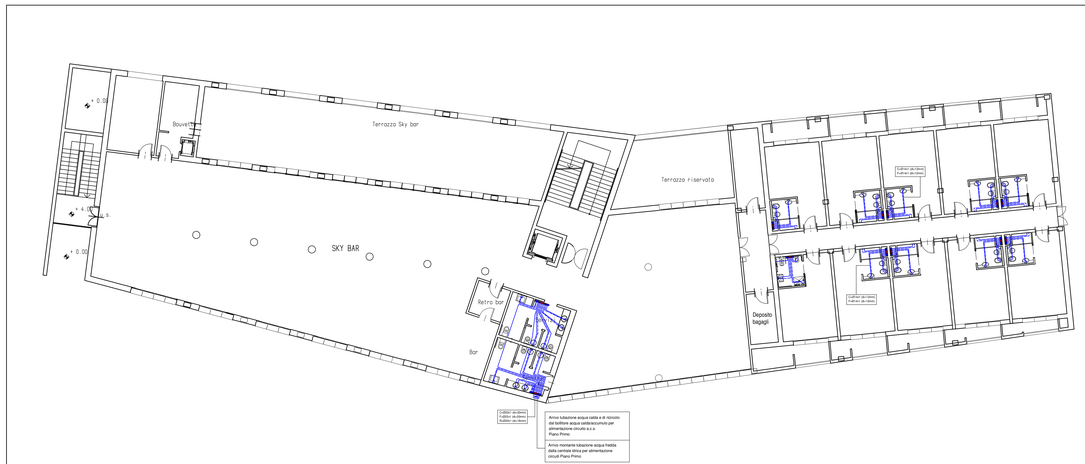

PIANTA PIANO PRIMO Scala 1:100

- Impianto Idrico -
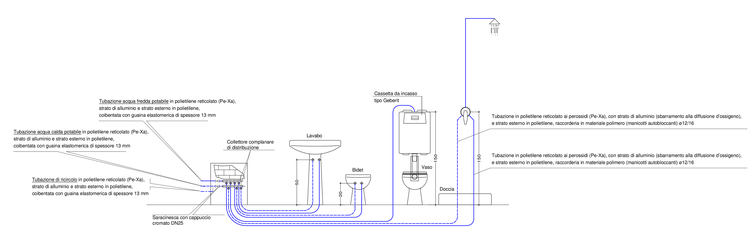
SCHEMA DI DISTRIBUZIONE IMPIANTO A COLLETTORE