


REGIONE PUGLIA
COMUNE DI MORCIANO DI LEUCA

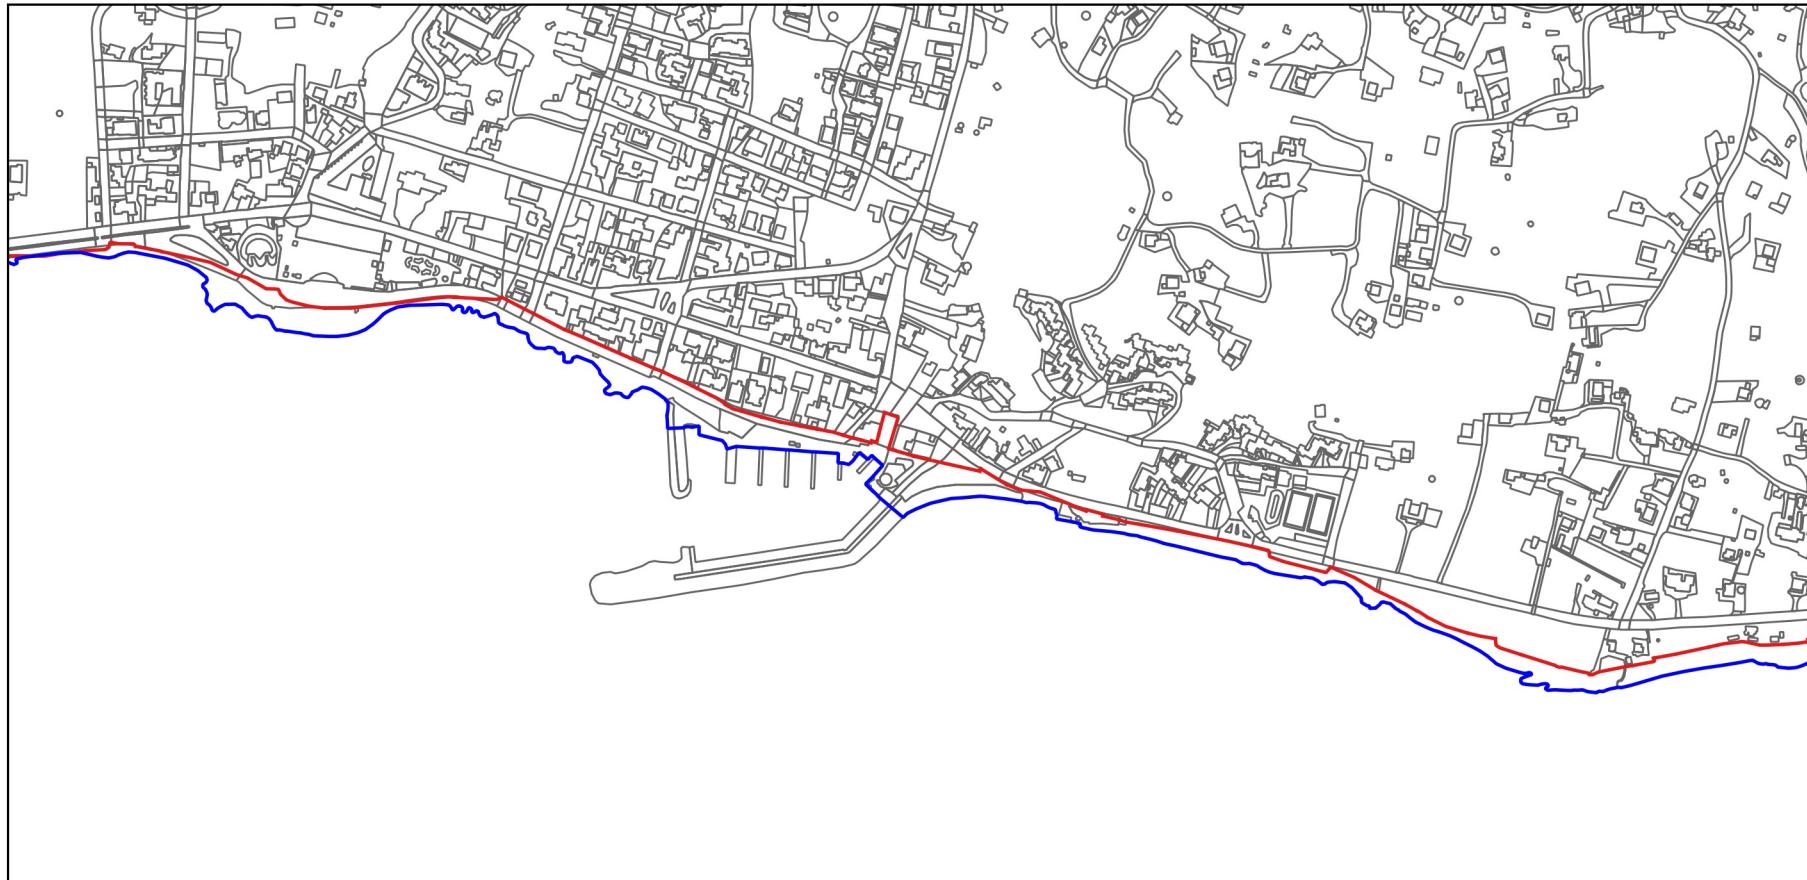

IL SINDACO
Dott. Lorenzo RICCHIUTI

**IL RESPONSABILE DEL SETTORE
URBANISTICA, ASSETTO DEL
TERRITORIO, AMBIENTE, DEMANIO E
SUAP**
Arch. Gianfranco MARINO

IL PROGETTISTA
Arch. Gianfranco MARINO

**IL RESPONSABILE UNICO DEL
PROCEDIMENTO**
Arch. Gianfranco MARINO

IL SUPPORTO AL RUP
Arch. Giorgio RIZZO

PIANO COMUNALE DELLE COSTE

L.R. 17/2015 DISCIPLINA DELLA TUTELA E DELL'USO DELLA COSTA

SEZIONE B ELABORATI DI PROGETTO

**B.3.2 INDIVIDUAZIONE DELLE OPERE DI DIFFICILE RIMOZIONE DA ADEGUARE O TRASFORMARE IN
OPERE DI FACILE RIMOZIONE**

Giugno 2021

LEGENDA

B.1 ZONIZZAZIONE DEL DEMANIO

B.1.1 COSTA UTILE

 BALNEABILE

 NON BALNEABILE

B.1.2 AREE DI RISPETTO

 Foce di corso d'acqua e relativa fascia di rispetto (150 m)

 Tratti di spiaggia con profondità inferiore a 15 m

B.1.3 SPIAGGE

 Spiaggia Libera

 Spiaggia Libera riservata per animali domestici

 Spiaggia Libera con Servizi

B.1.4 CONNESSIONI

 Percorso pedonale-ciclabile

 Piazzola panoramica

 Accesso al mare

B.1.5 RICREATIVE DIVERSE

 1 - Esercizi di ristorazione e somministrazione bevande

 4 - Esercizi commerciali

 5 - Servizi di altra natura

B.1.6 AREE DIVERSE

 Aree con finalità diverse

B.1.7 AREE VINCOLATE

 Autorizzazione paesaggistica (ai sensi dell'art. 90 delle NTA del PPTR)

 Parere Soprintendenza per i Beni Archeologici e Culturali competente

 Autorizzazione paesaggistica (ai sensi dell'art. 90 delle NTA del PPTR); parere Soprintendenza B.A.C. competente

 Autorizzazione paesaggistica (ai sensi dell'art. 90 delle NTA del PPTR); Studio di compatibilità idrologica e idraulica (ai sensi dell'art. 10 delle NTA del PAI Puglia)

 Autorizzazione paesaggistica (ai sensi dell'art. 90 delle NTA del PPTR); Studio di compatibilità idrologica e idraulica (ai sensi dell'art. 6 delle NTA del PAI Puglia)

B.1.8 INFRASTRUTTURE PUBBLICHE

 AC/1_Parcheggio

 AC/1_Parcheggio_Area Camper

 AC/2_Verde pubblico

 AC/3_Servizi igienico-sanitari e pronto soccorso

 AC/4_Pedane per la pesca

 Percorso pedonale-ciclabile

 Accesso al mare

 Accesso al mare per disabili

B.2 RECUPERO COSTIERO

 Integrazione del verde

 Scogliera di protezione

 Interventi di ripristino della muratura esistente

 Monitoraggio processo erosivo e programmazione di eventuali e adeguati interventi

 Realizzazione di un adeguato rivestimento di un muro in cemento armato esistente

B.3 ELABORATI ESPLICATIVI DEL REGIME TRANSITORIO

B.3.1 TRANSITORIO CONCESSIONI

 Aree tipizzate a SB da destinare a variazione/traslazione di eventuali titoli concessori

B.3.2 TRANSITORIO OPERE

 Trasformazione di manufatti preesistenti di tipo stabile in strutture di facile rimozione

B.3.3 TRANSITORIO RECINZIONI

 Rimozione recinzione pregiudizievole ai fini dell'accesso al demanio marittimo

B.3.4 TRANSITORIO ACCESSI

 Accesso da rendere pubblico

B.4 VALENZA TURISTICA


 Normale


• • • • limite di comune


 Linea di costa 2010


 Dividente demaniale 2016


QUADRO D'UNIONE

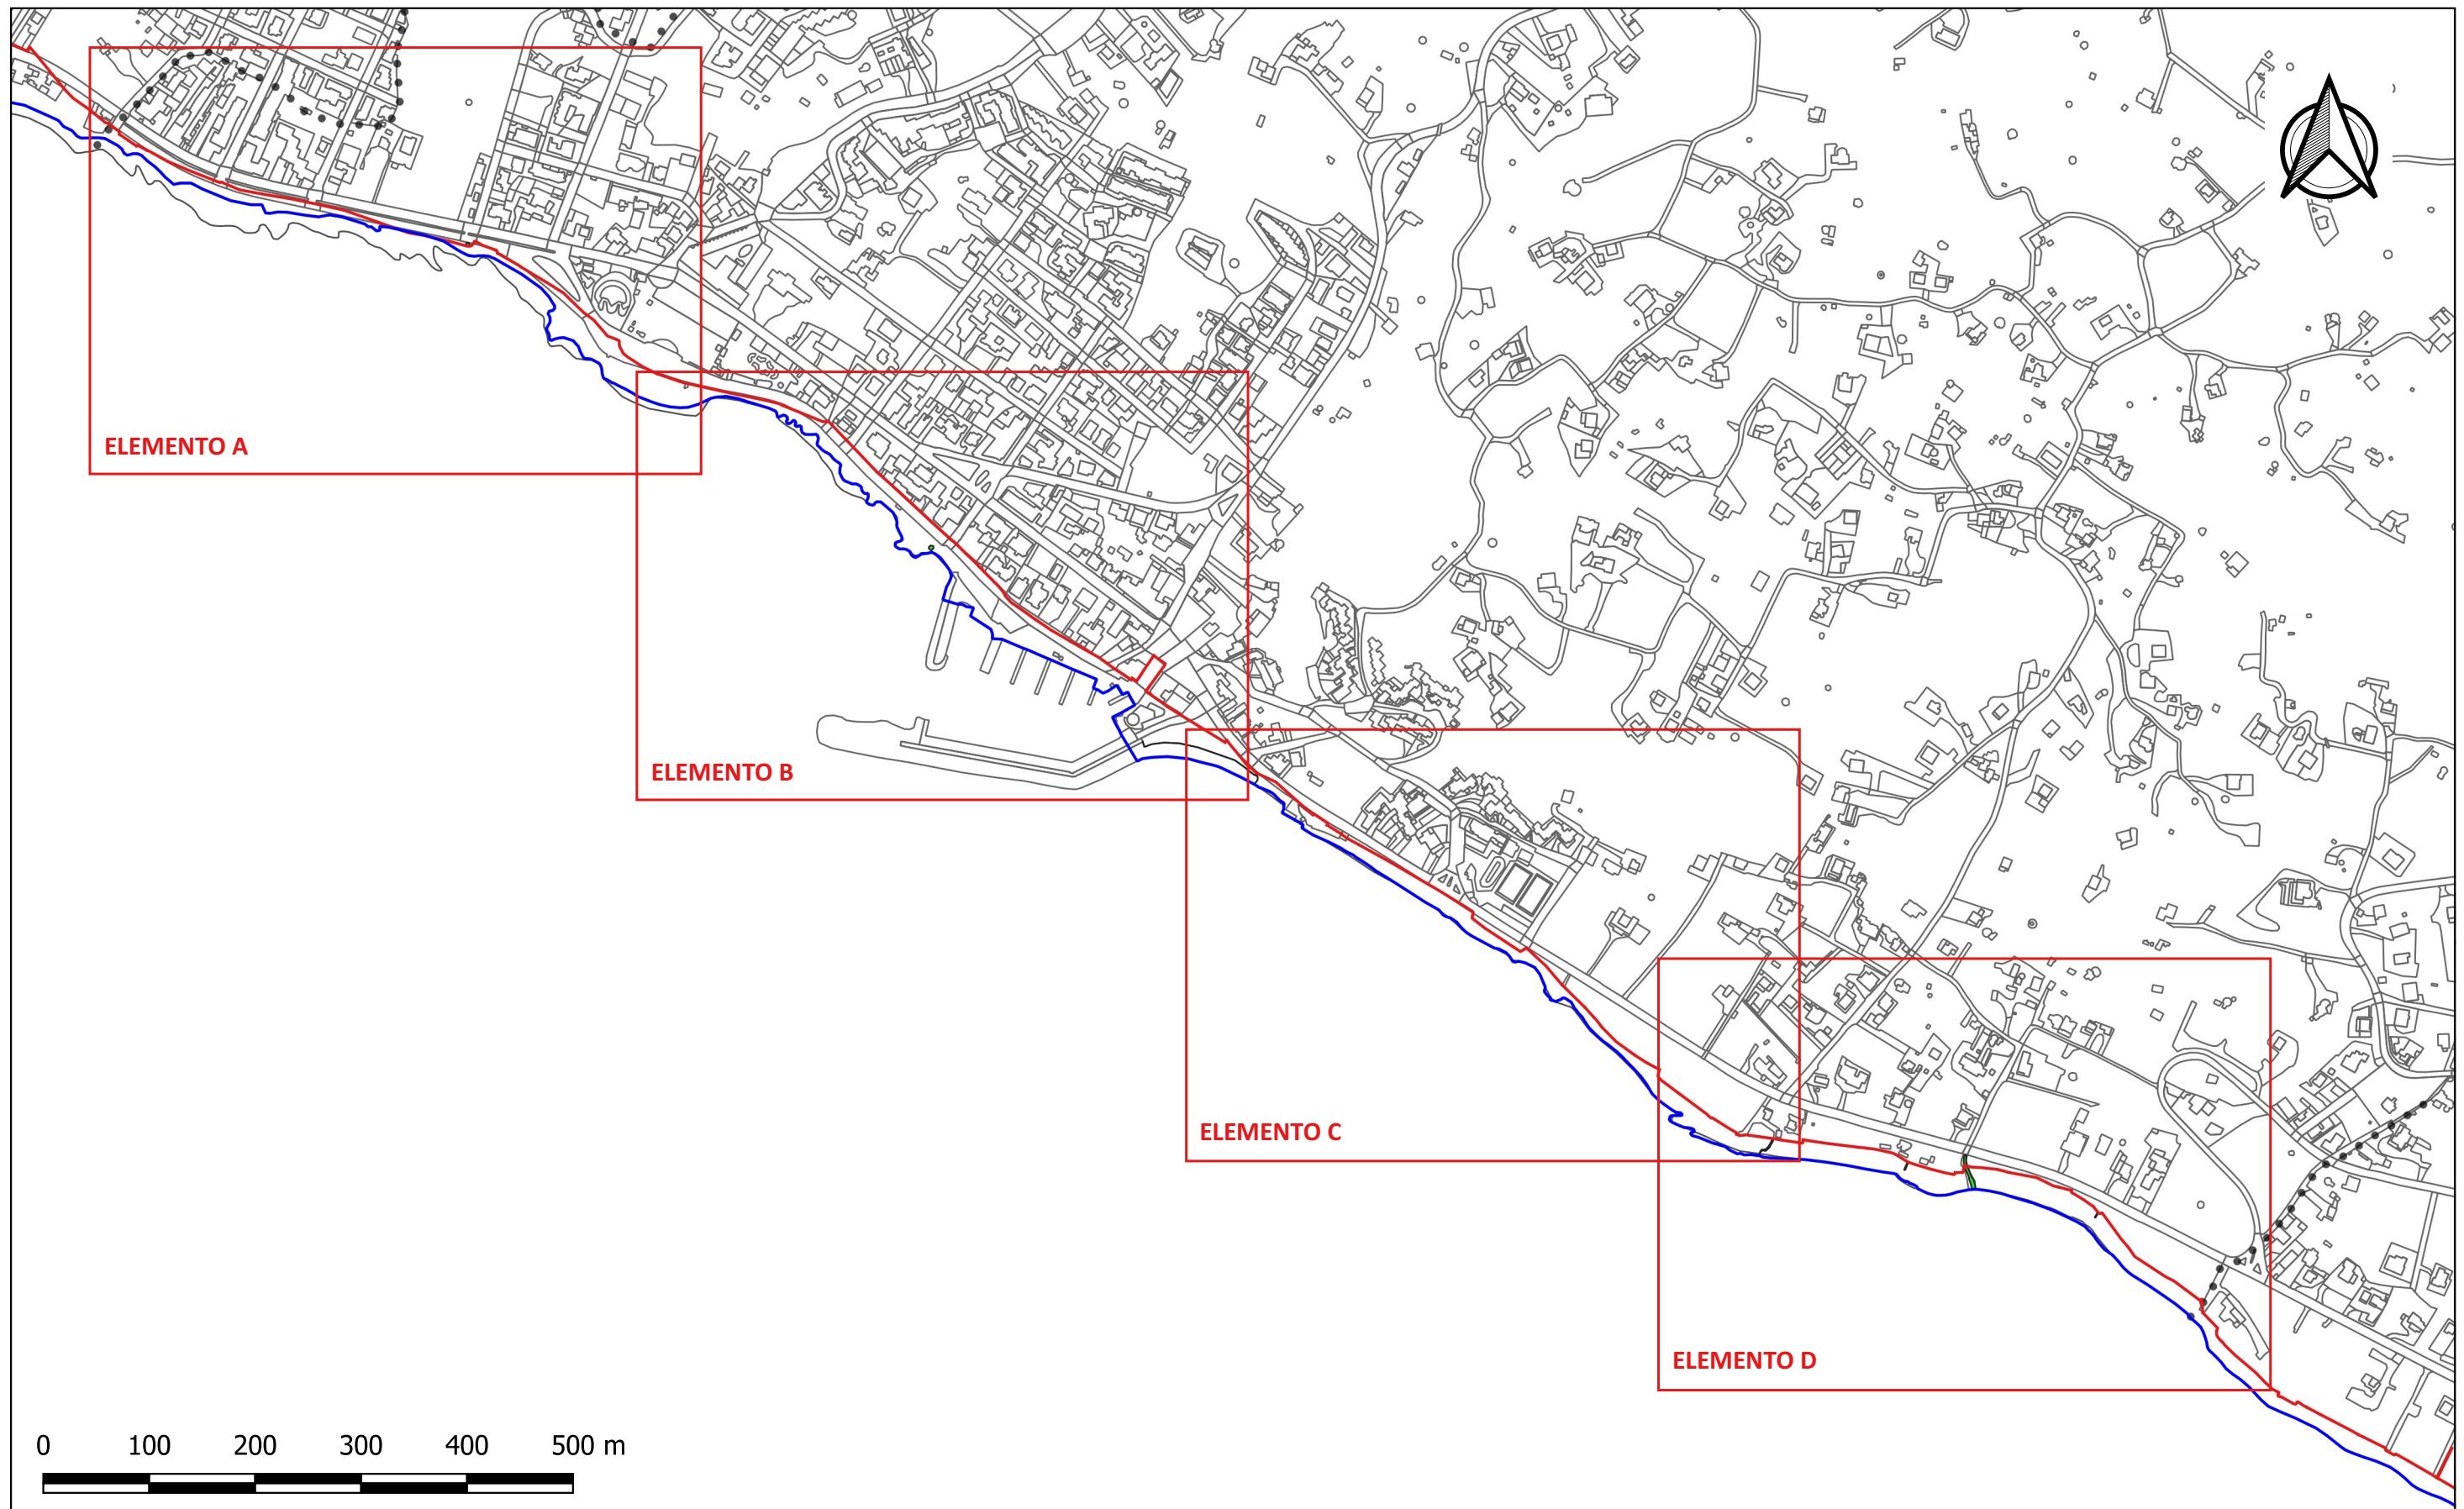

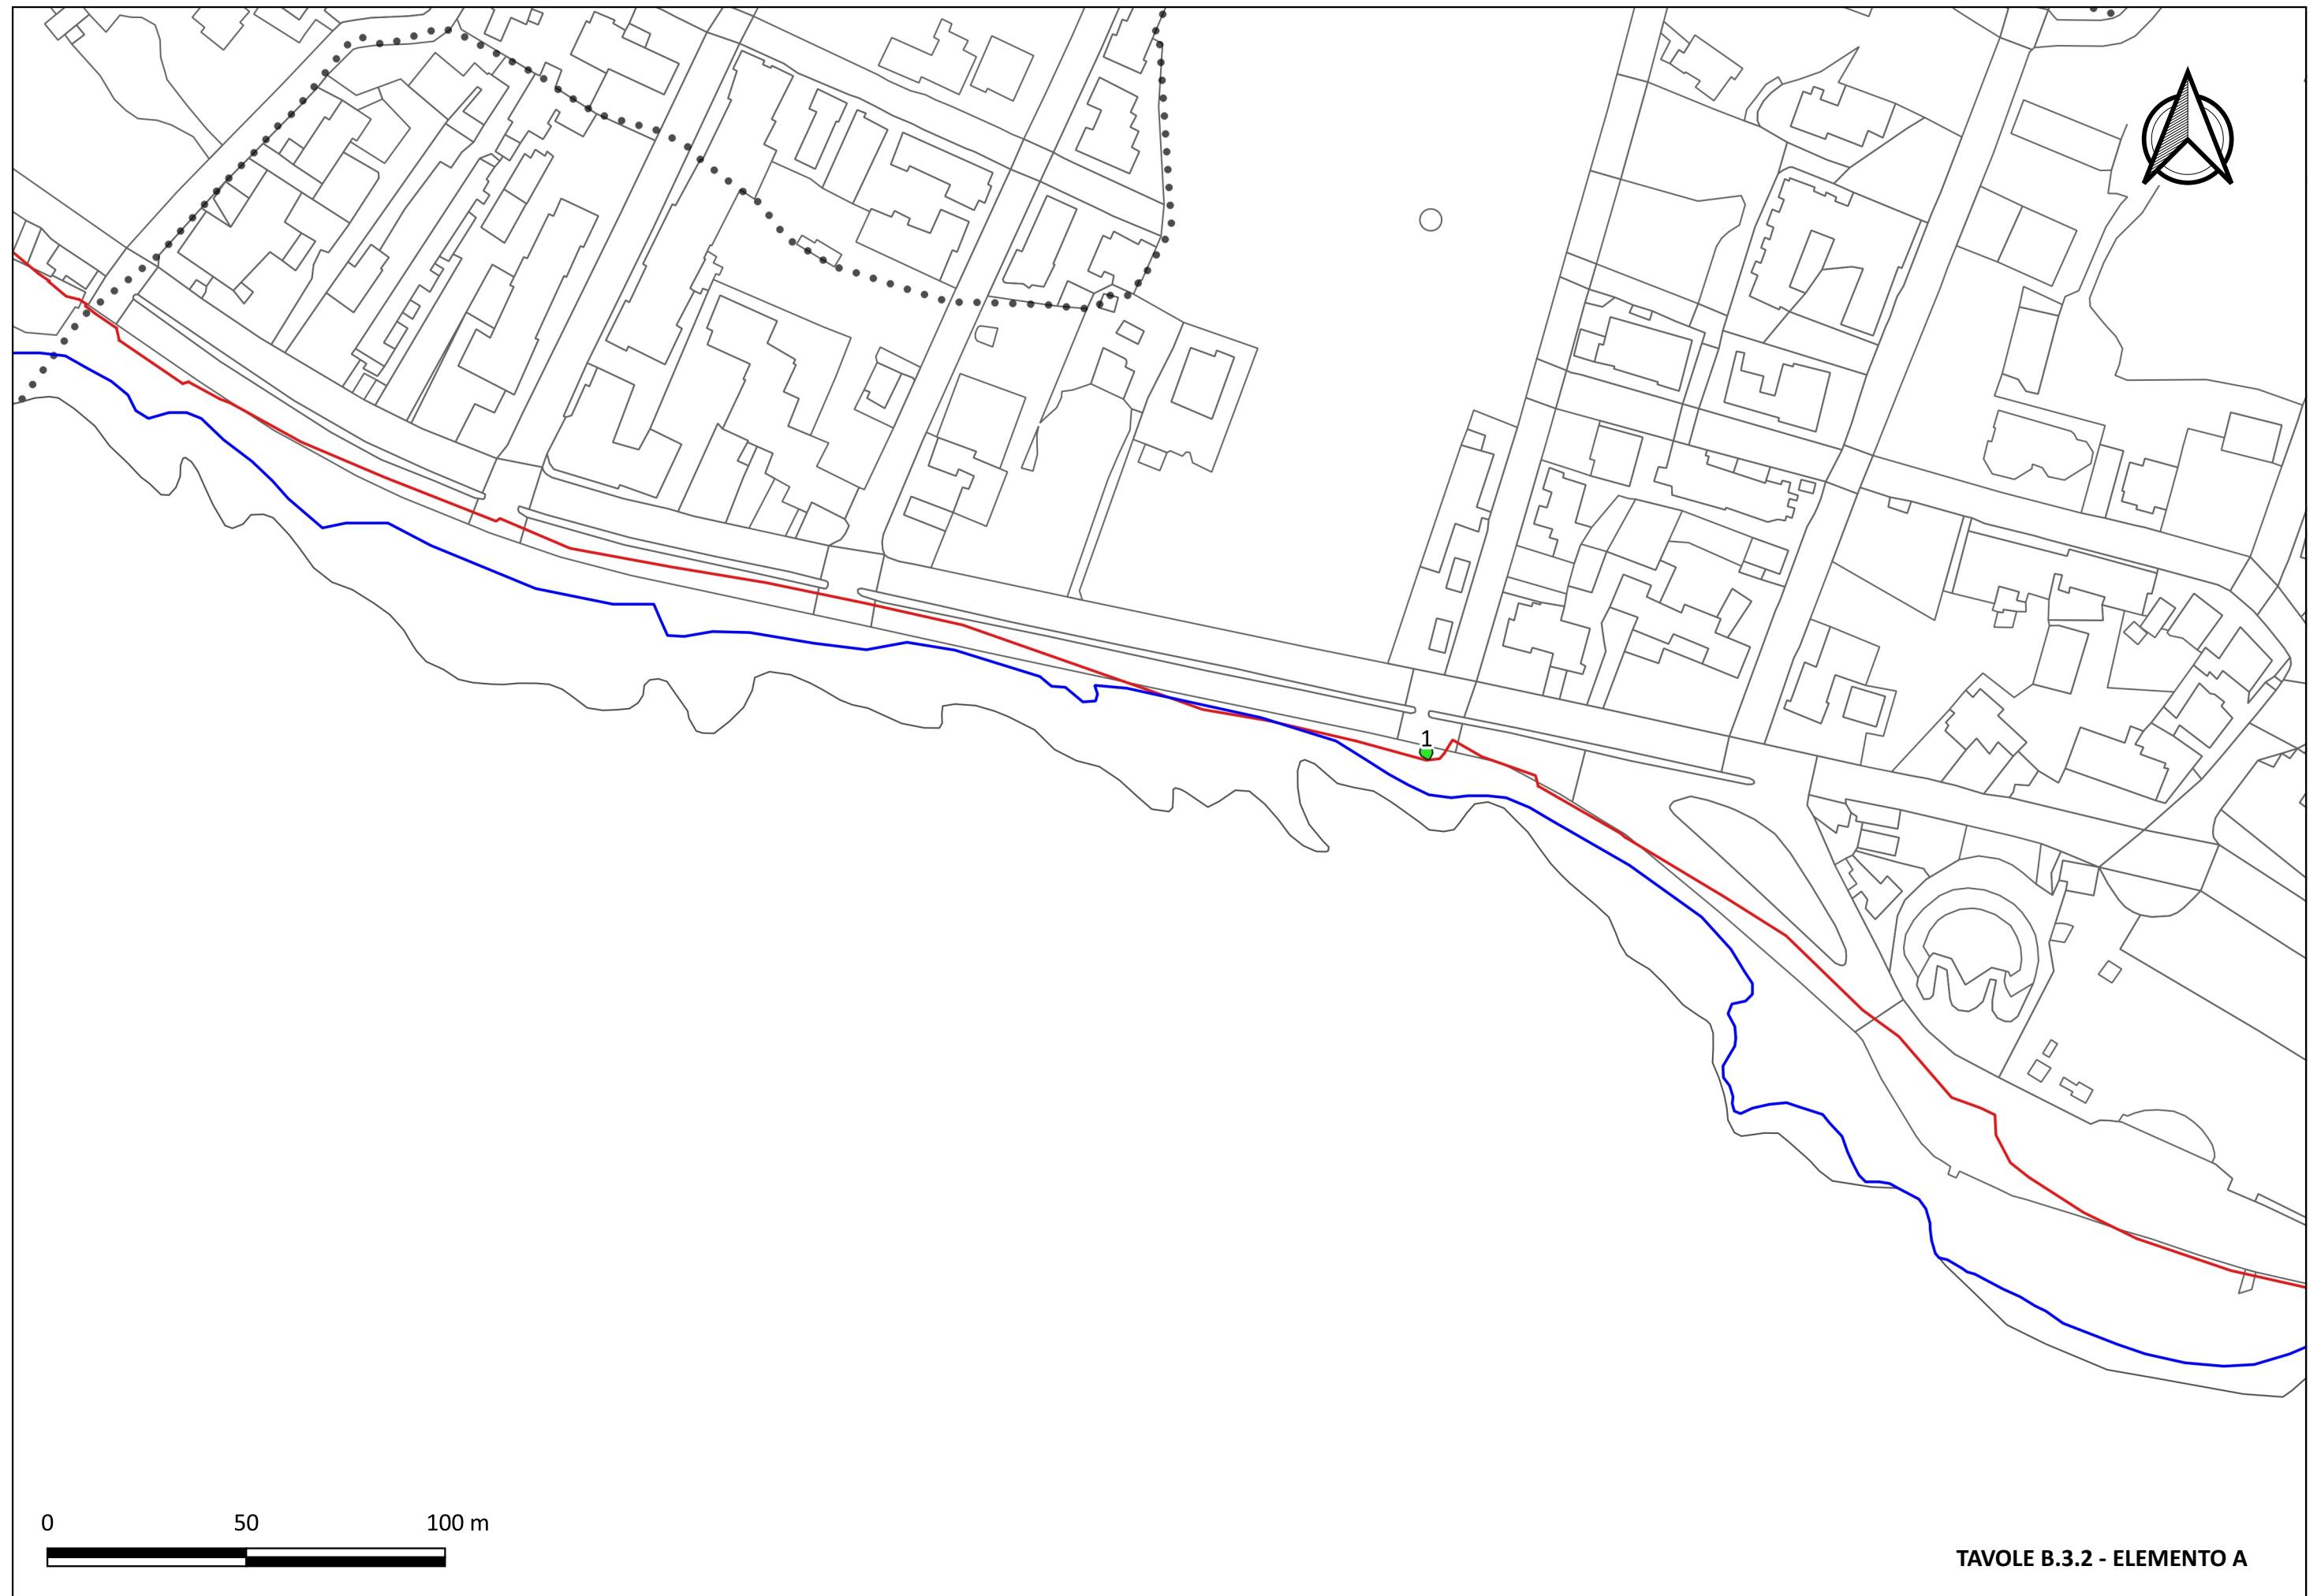

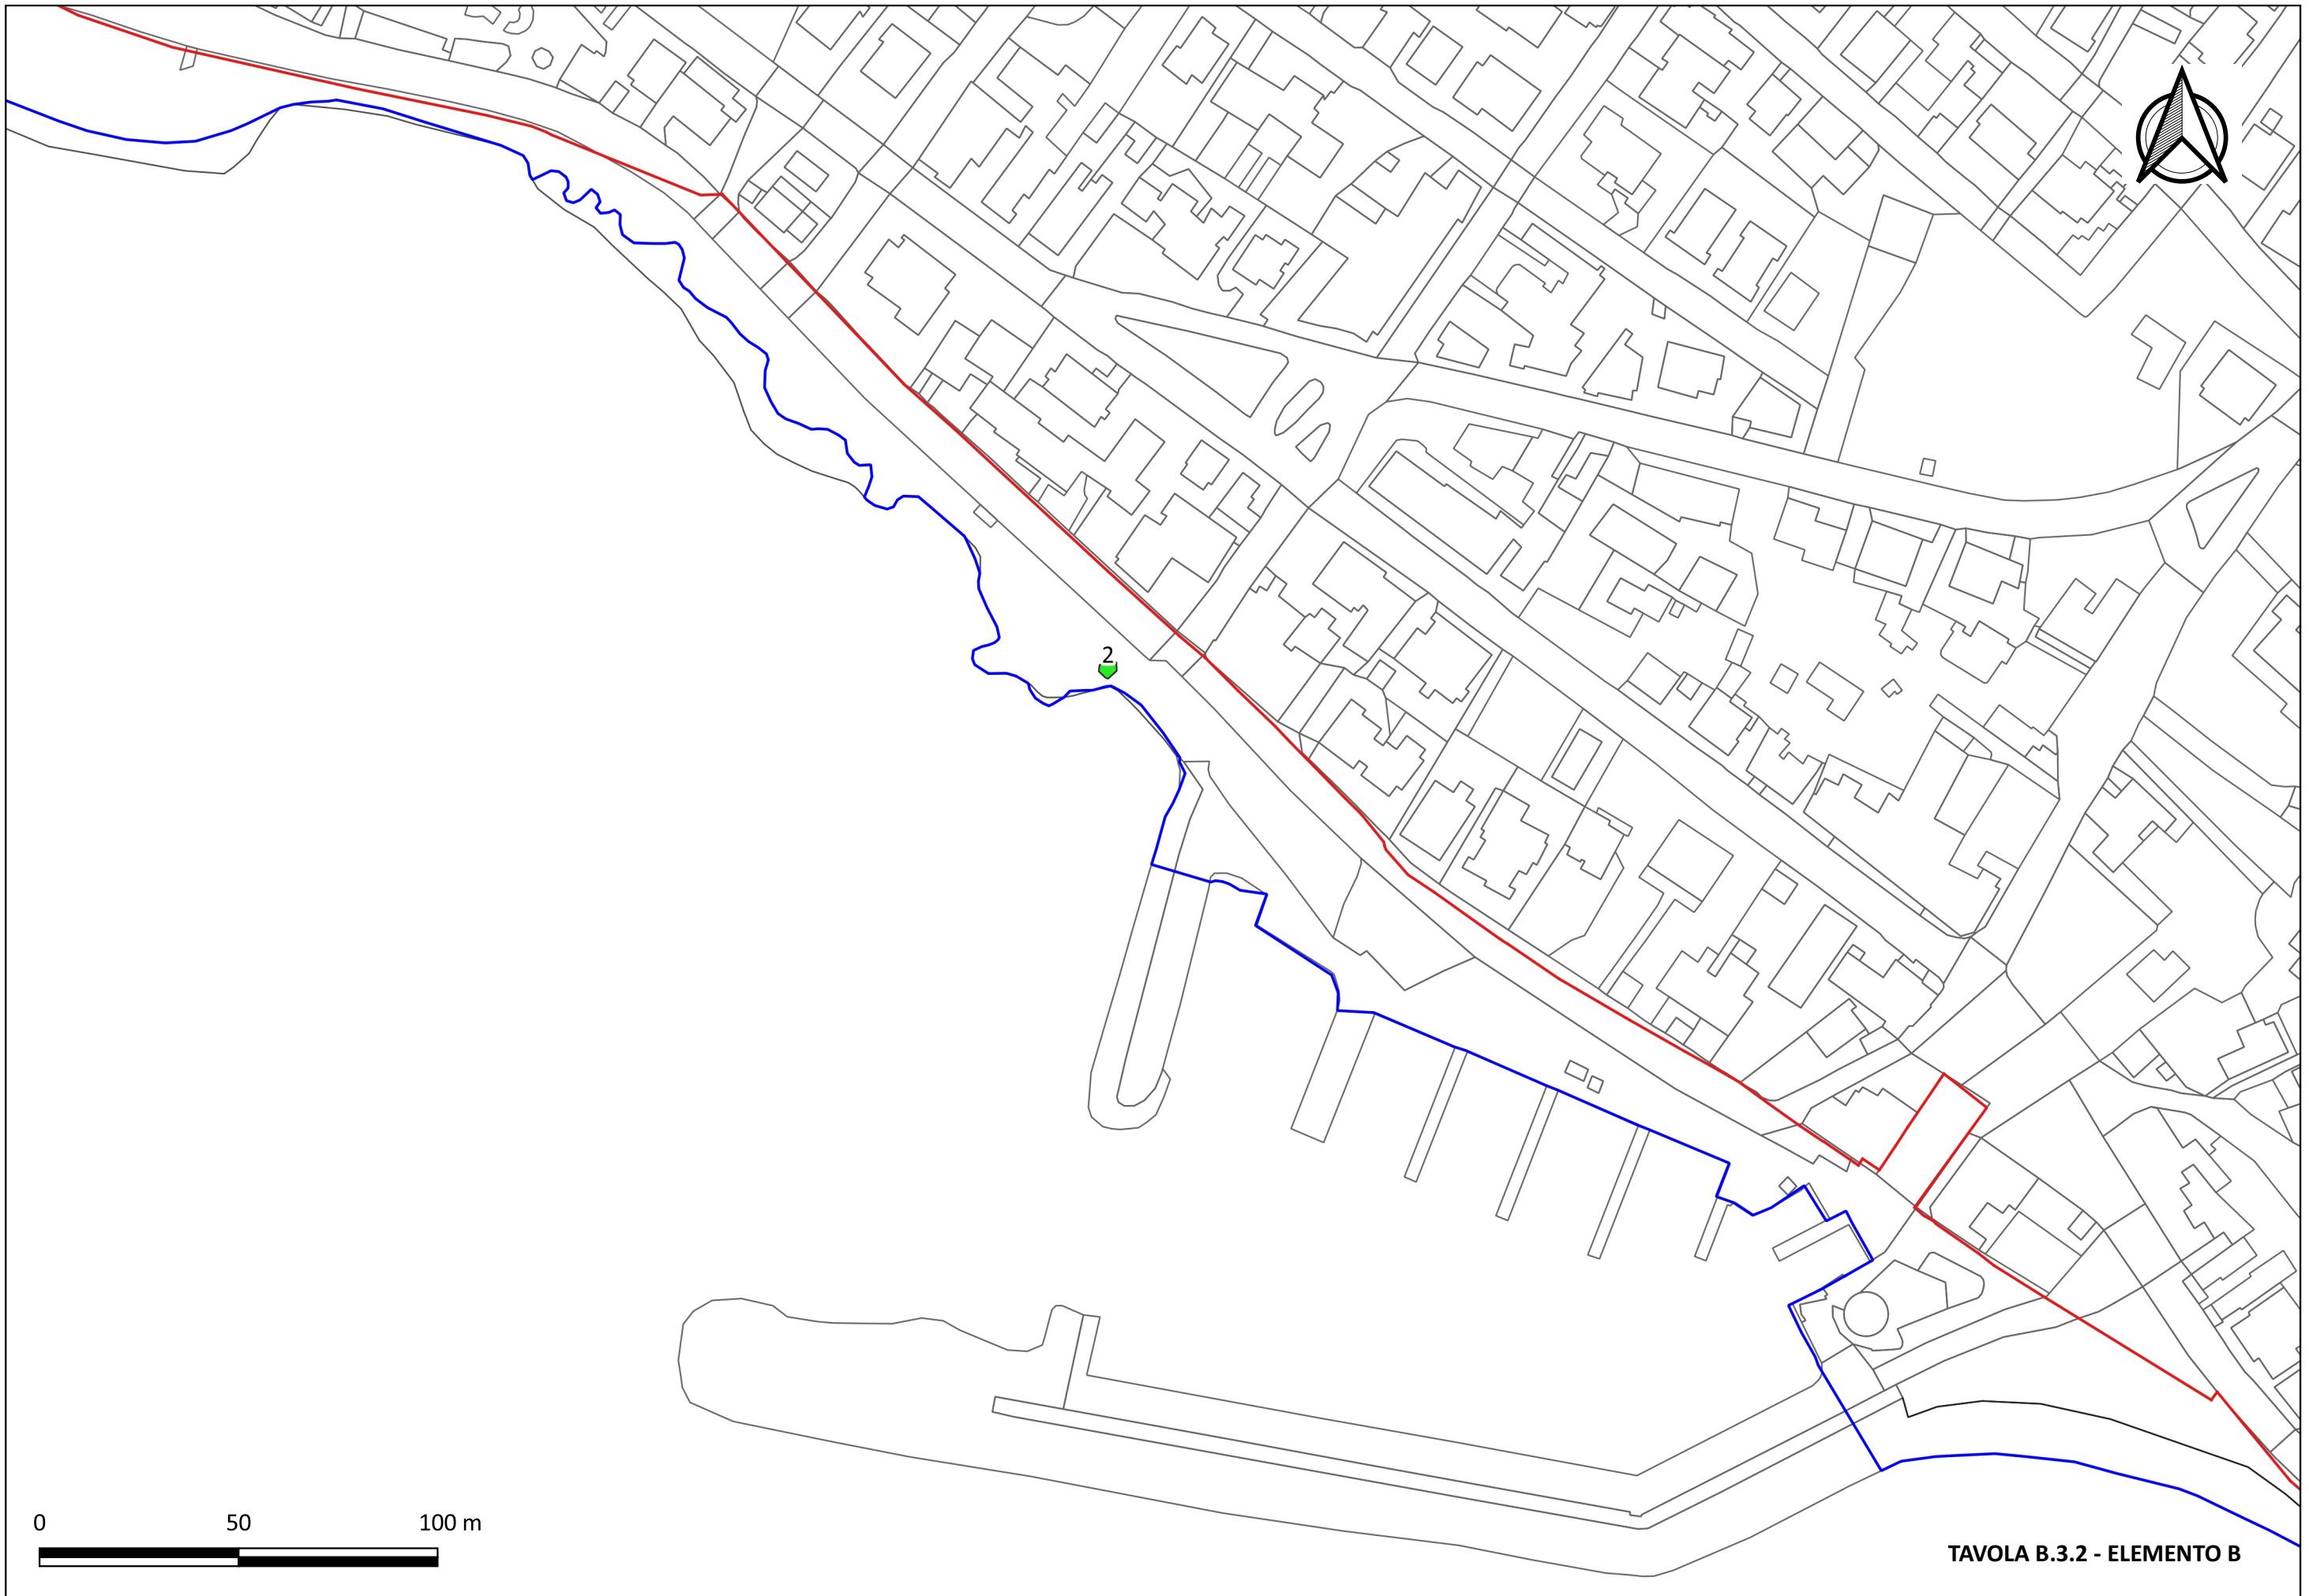

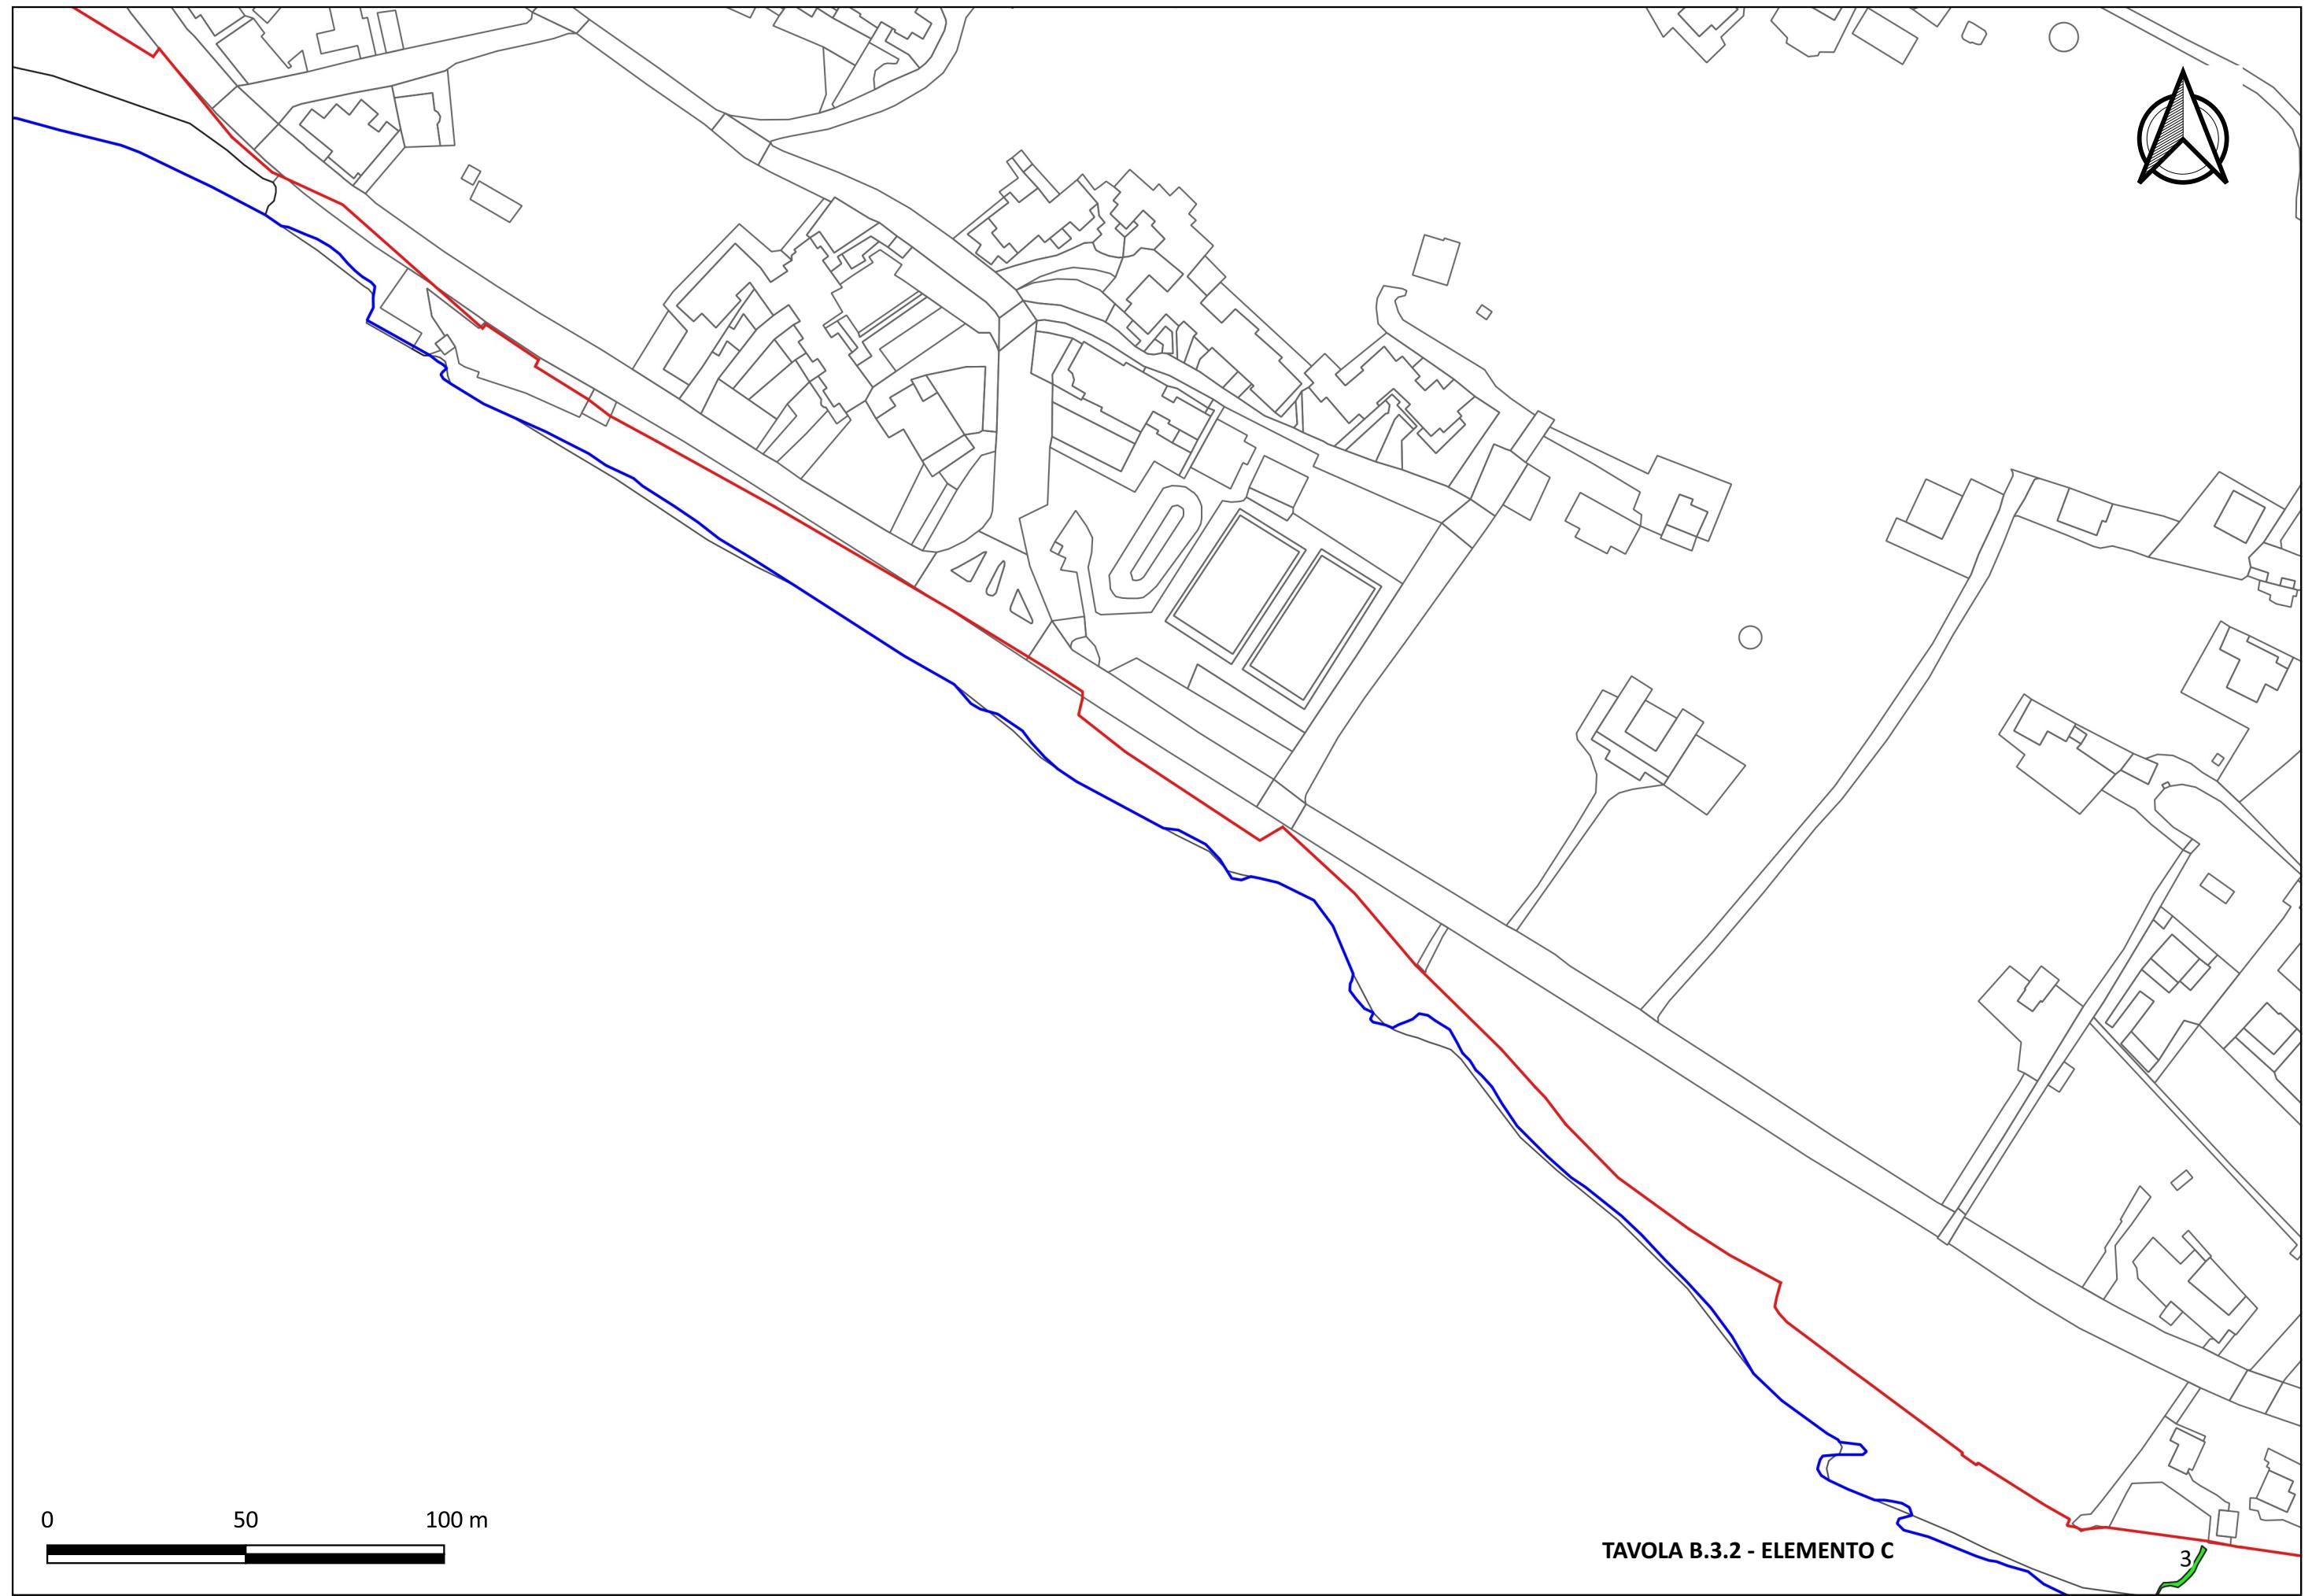

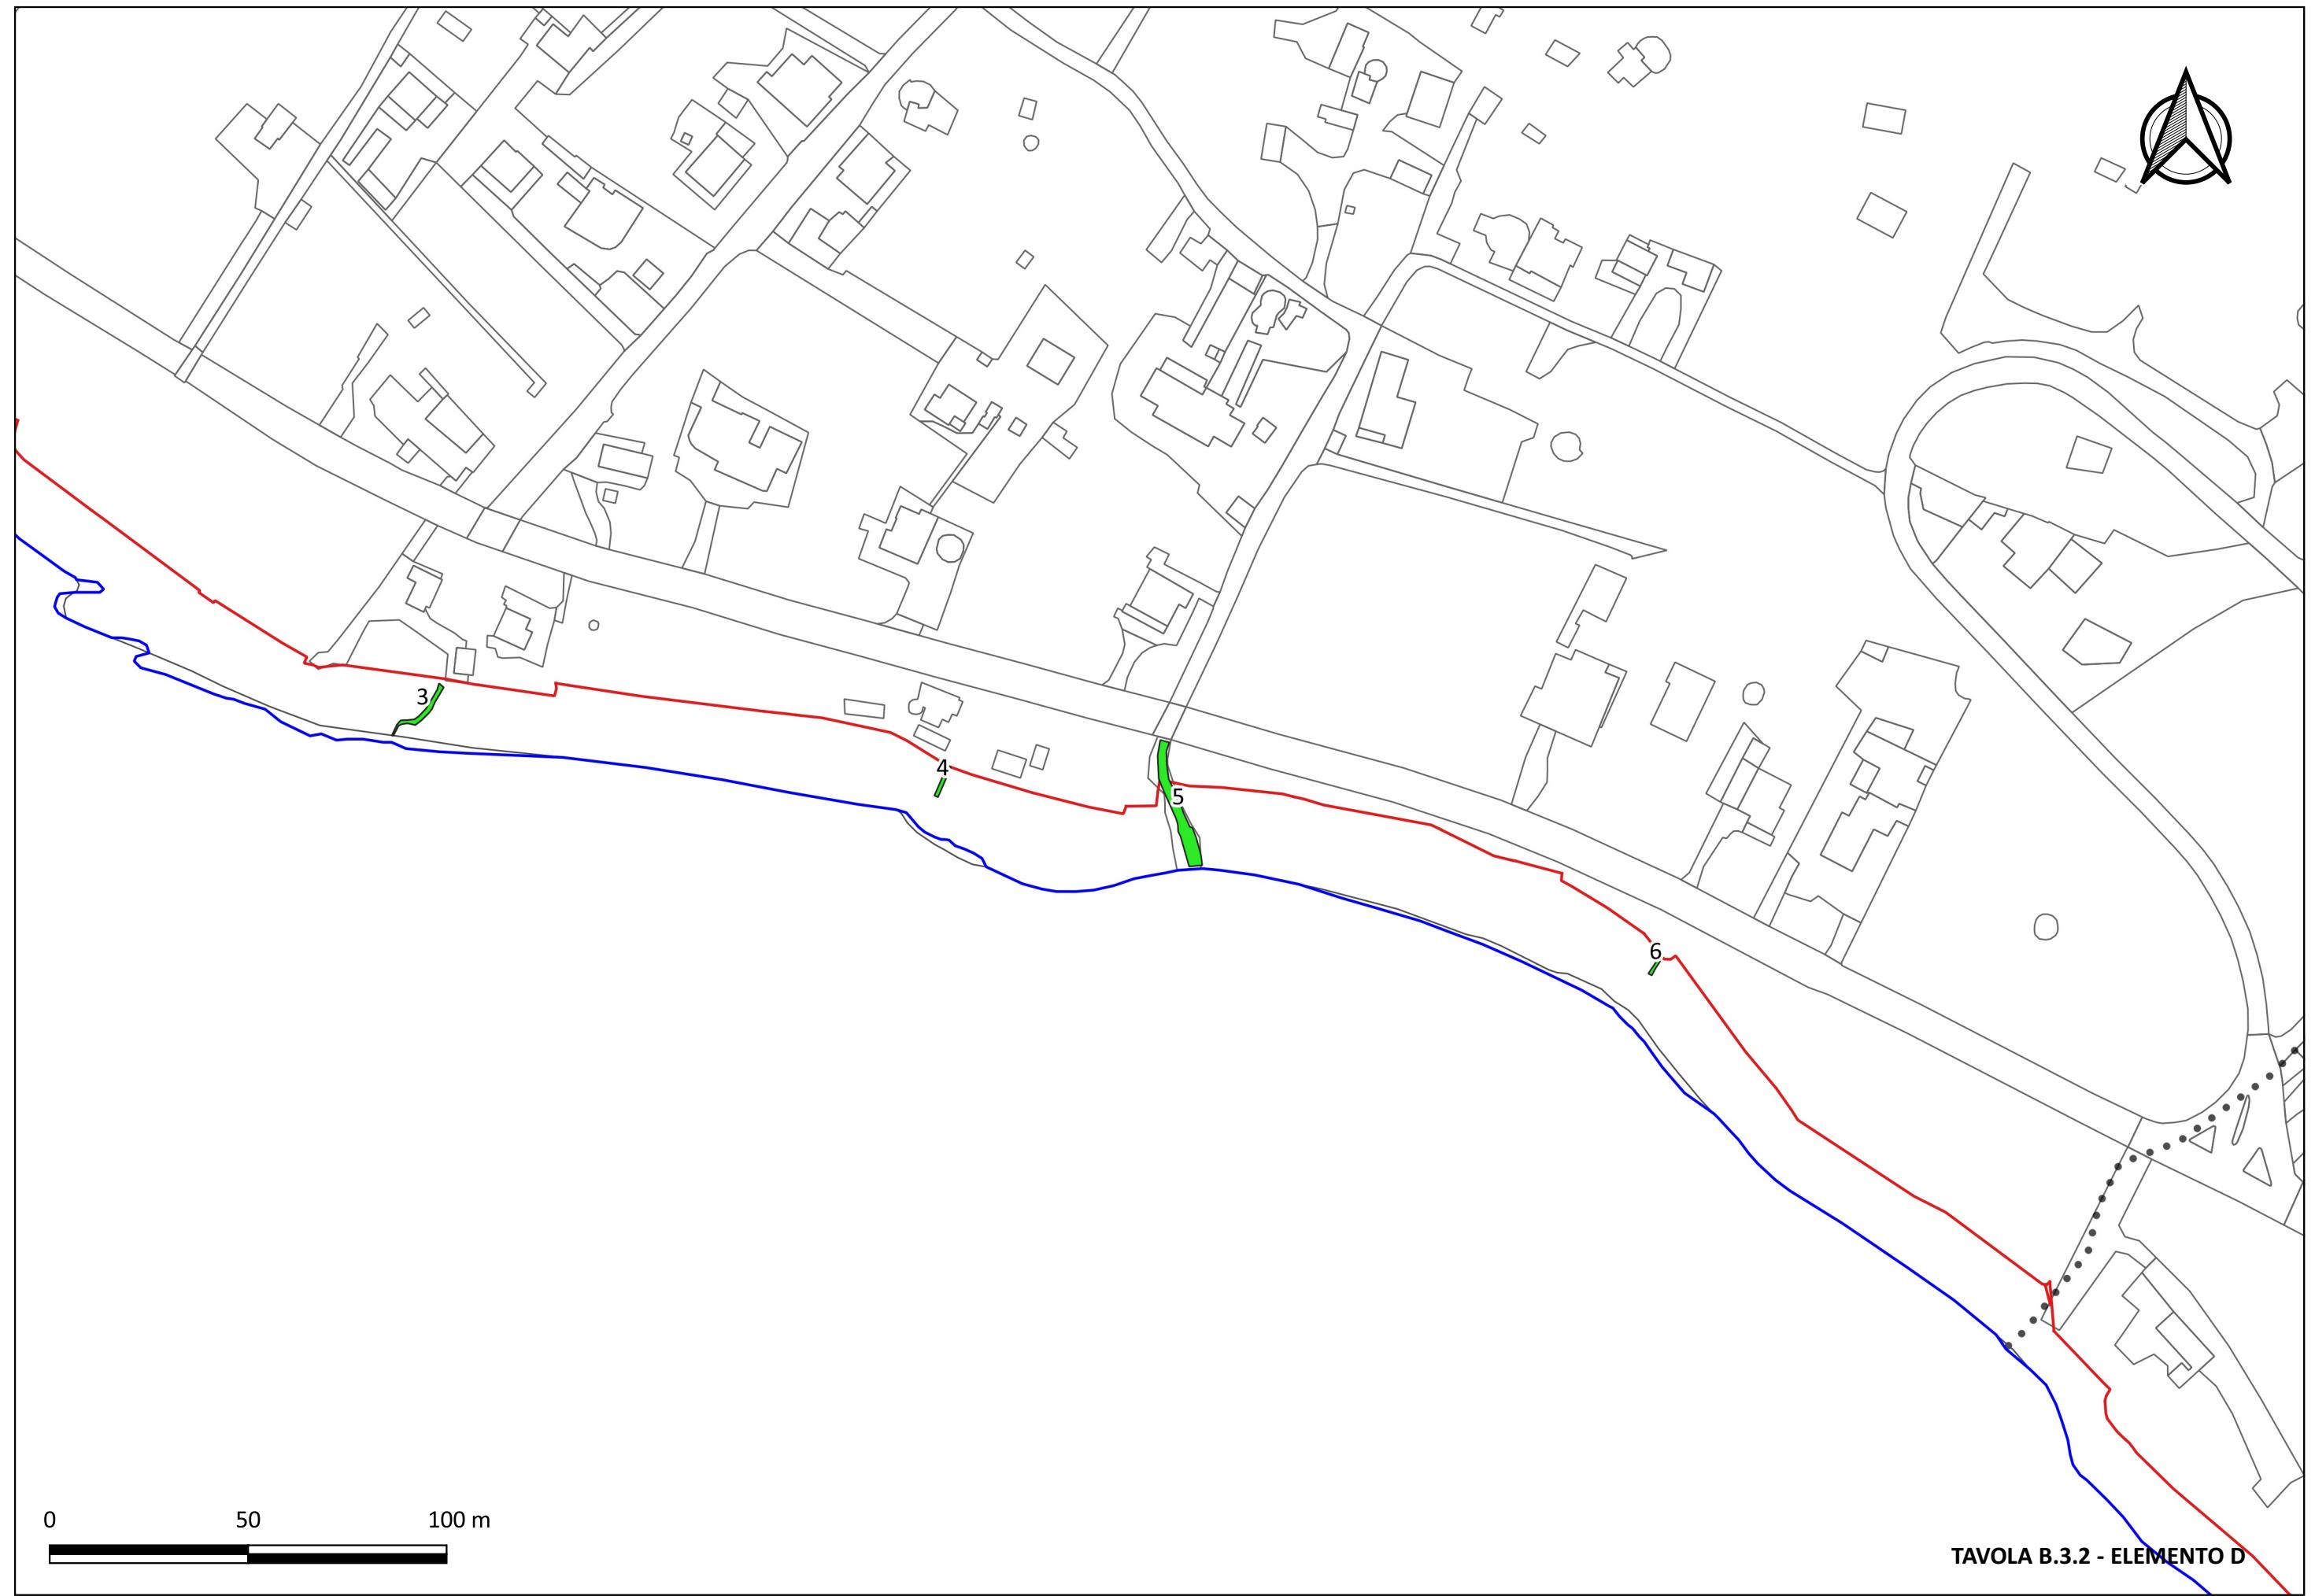

ID	DESCRIZIONE	NOTE
1	Rimozione piazzola in cemento	Rimozione di una piazzola in cemento realizzata a valle della scalinata e ripristino dello stato dei luoghi ante operam
2	Rimozione piazzola in cemento e realizzazione di una pedana in legno	Rimozione di una piazzola in cemento realizzata a valle della scalinata e sostituzione con una pedana in legno amovibile, che consenta l'accesso ai disabili
3	Rimozione di percorso in cemento per restituire permeabilità all'arenile	Rimozione di percorso in cemento per restituire permeabilità all'arenile e consentire la rinaturalizzazione dell'area
4	Rimozione di percorso in cemento per restituire permeabilità all'arenile	Rimozione di percorso in cemento per restituire permeabilità all'arenile e consentire la rinaturalizzazione dell'area
5	Rimozione copertura in asfalto e realizzazione di un percorso in terra battuta e legno	Rimozione copertura in asfalto e realizzazione di un percorso in terra battuta e legno
6	Asportazione del cemento lungo un percorso pedonale per restituire permeabilità all'arenile	Asportazione del cemento lungo un percorso pedonale per restituire permeabilità all'arenile e consentire la rinaturalizzazione dell'area