


Vista 1



Vista 2

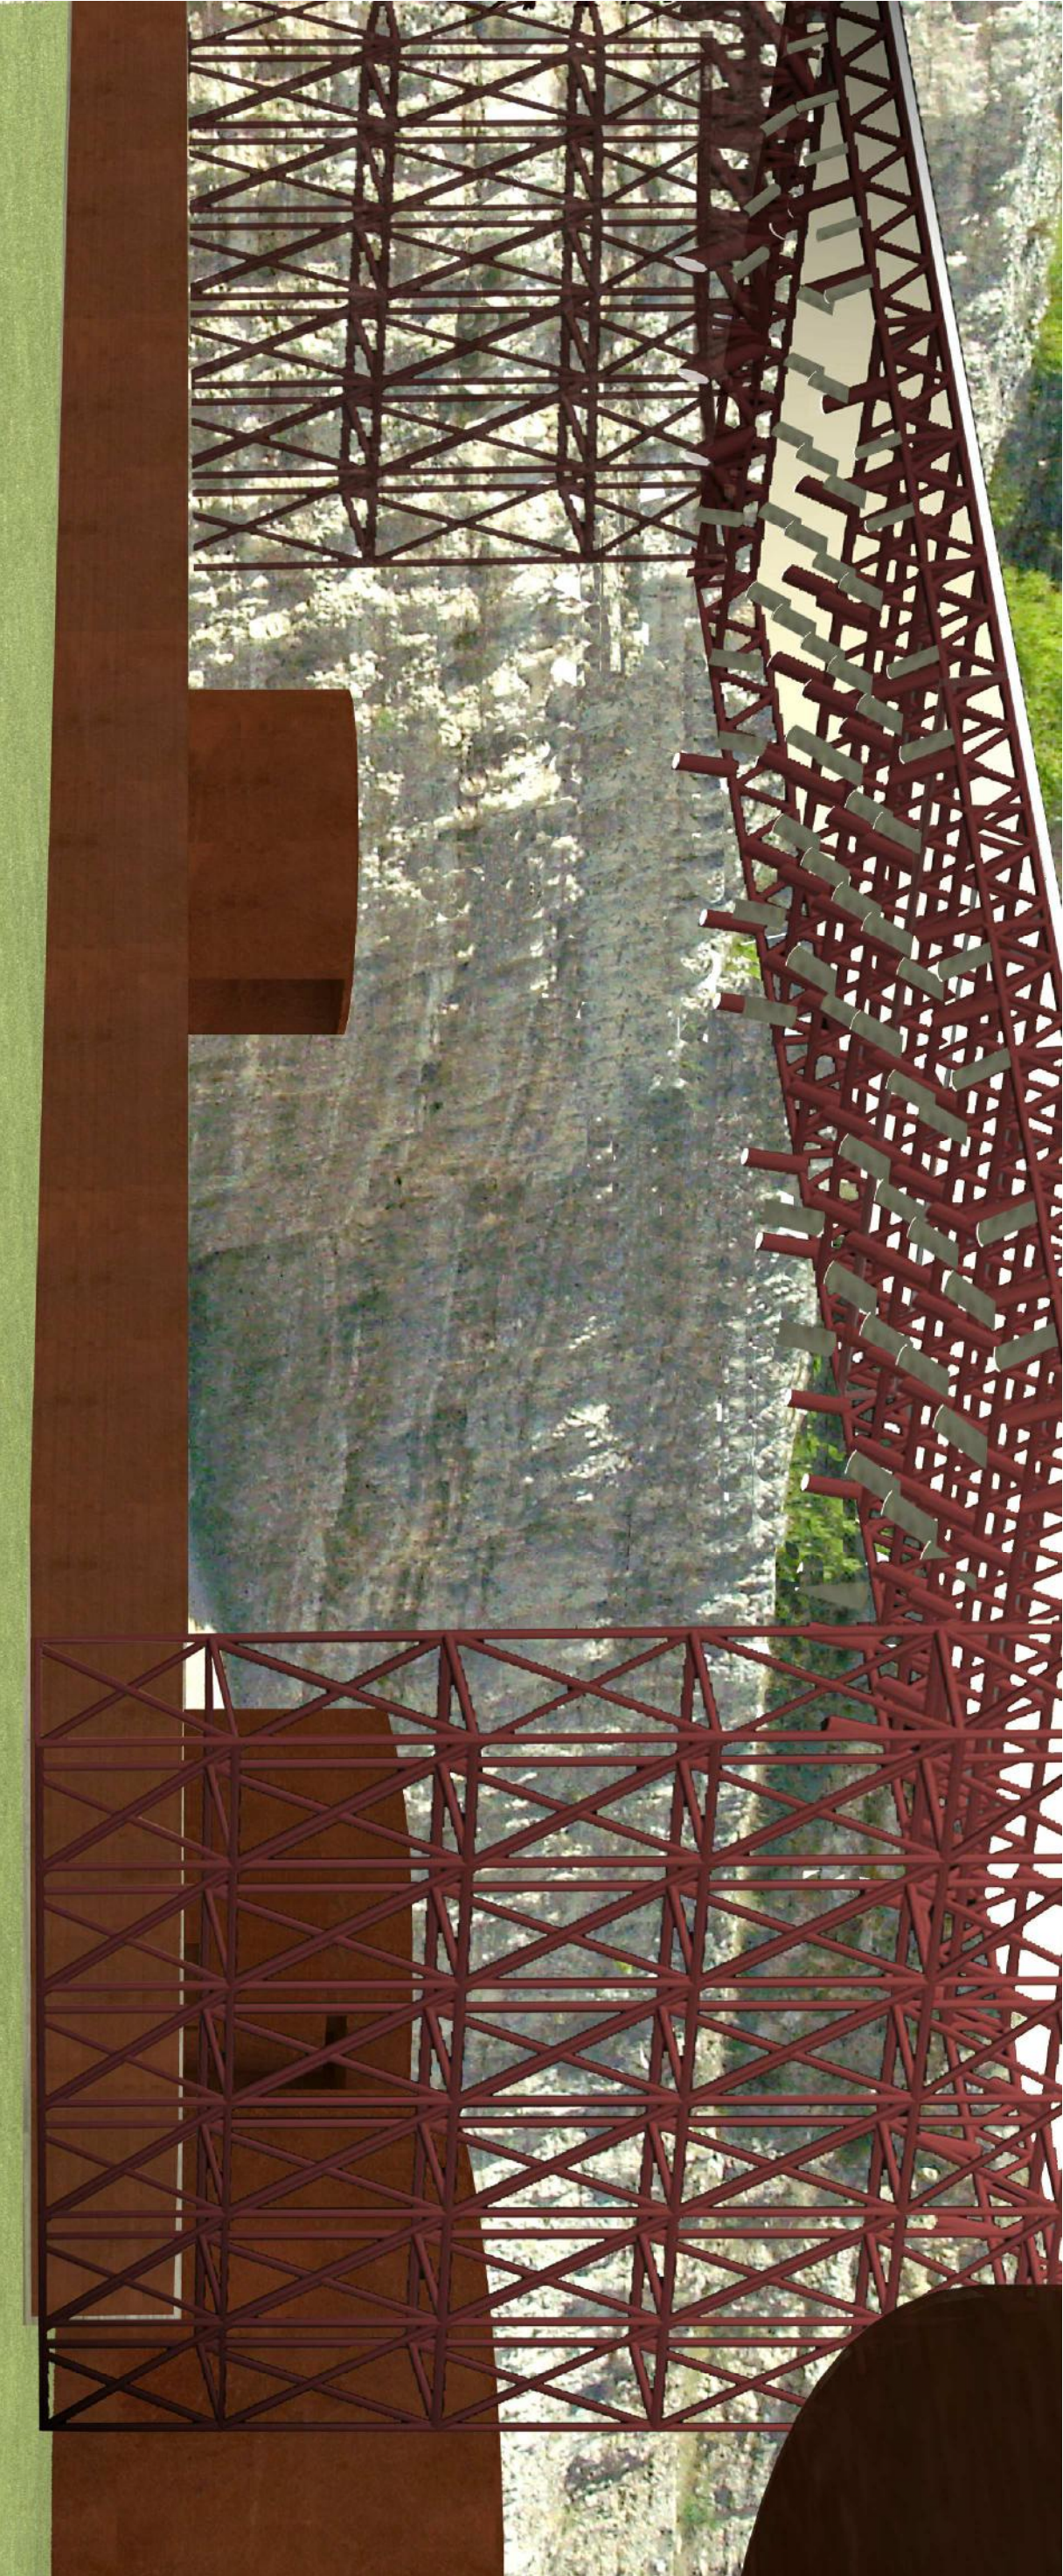

Vista 3




Vista 4



Vista 5



Vista 6

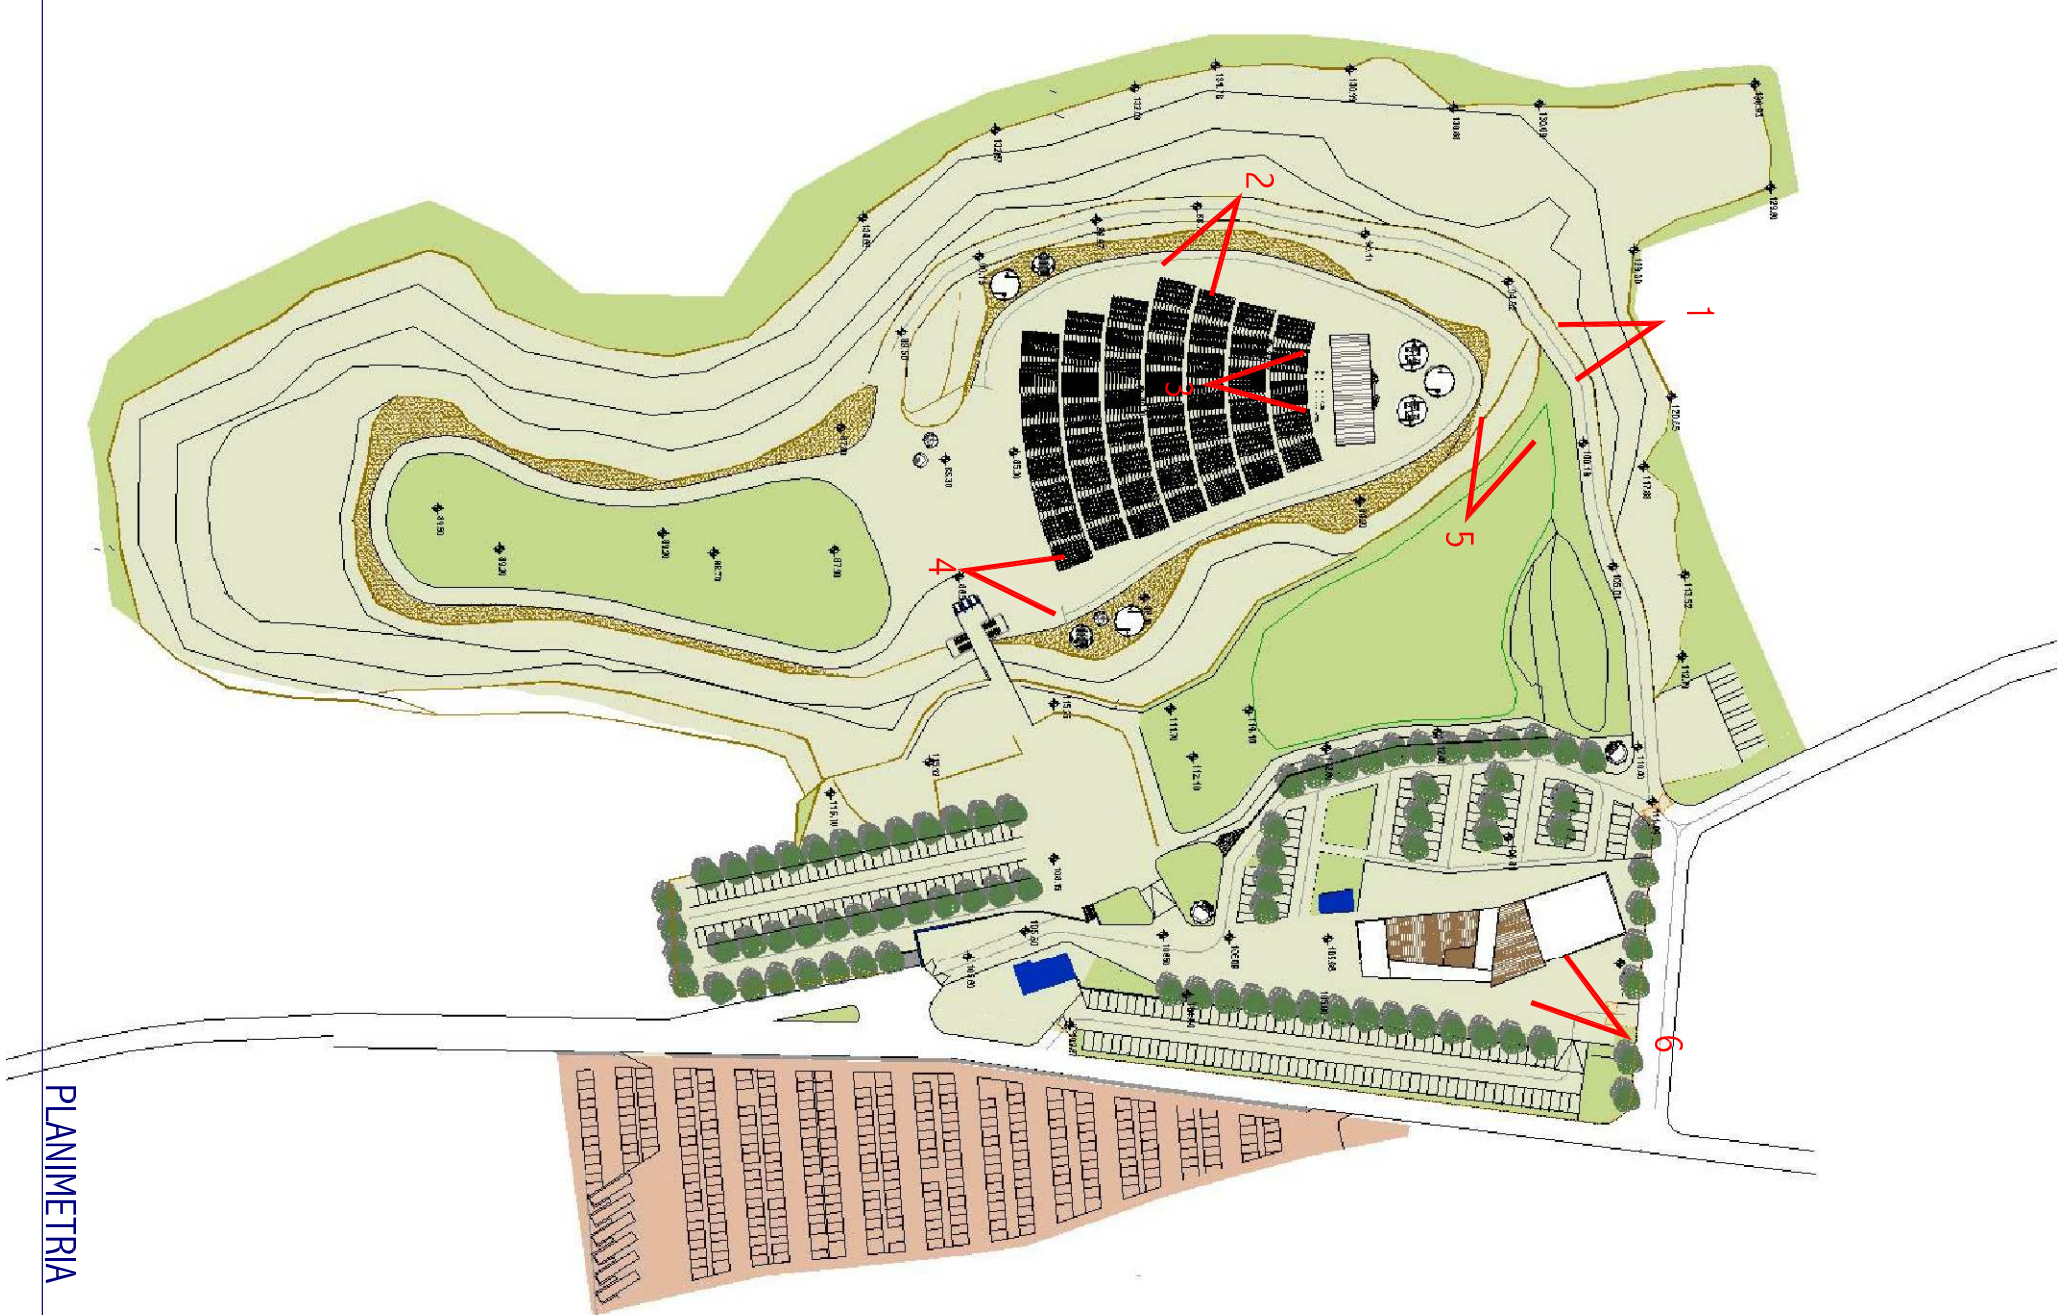

PLANIMETRIA

Comune di SPECCHIA

Provincia di LECCE

RECUPERO AMBIENTALE E RIUSO DELLA CAVA IN CONTRADA
MAGNONE PER DESTINARLA ALLA ORGANIZZAZIONE DI
SPETTACOLI (CENTRO EVENTI)

Intervento comportante variante urbanistica ai vigente P.U.G.
Richiesta attuazione procedura di cui al D.P.R. 160/2010

Proprietà:
- Masciari Pasqualina nata a Migliano il 12/05/1951 ed ivi residente alla via Prov. le Migliano -
Taurisano n.1 con C.F. MSCPOL51E5ZF-194Z
- Masciari Vincenzo nato a Migliano il 25/05/1953 ed ivi residente alla via D. Alighieri n. 111
con C.F. MSCVCN53E2ZF-194N

Ubicazione:
Strada Prov.le n°75 - Contrada Magnone 73040 Specchia (LE)

Elaborato	12	RENDERING
-----------	----	-----------

PROGETTISTI	
CAPUTO PARTNERSHIP s.r.l. - Arch. Paolo CAPUTO	
Ing. Vito Antonio GIANGRECO	

DATA: Giugno 2015	
I proprietari:	Masciari Pasqualina Masciari Vincenzo