

# Comune di SPECCHIA

Provincia di LECCE

## RECUPERO AMBIENTALE E RIUSO DELLA CAVA IN CONTRADA MAGNONE PER DESTINARLA ALLA ORGANIZZAZIONE DI SPETTACOLI (CENTRO EVENTI)

Intervento comportante variante urbanistica al vigente P.U.G.  
Richiesta attivazione procedura di cui al D.P.R. 160/2010

### Proprietà:

- Masciali Pasqualina nata a Miggiano il 12/05/1951 ed ivi residente alla via Prov. le Miggiano - Taurisano n.1 con C.F. MSCPQL51E52F194Z
- Masciali Vincenzo nato a Miggiano il 25/05/1953 ed ivi residente alla via D. Aligheri n. 111 con C.F. MSCVCN53E25F194N

### Ubicazione:



Strada Prov.le n°75 - Contrada Magnone 73040 Specchia (LE)

Elaborato	24	IMPIANTO ANTINCENDIO Tav.5 - Particolare installazione serbatoio GPL
-----------	----	---


PROGETTISTI CAPUTO PARTNERSHIP s.r.l. - Arch. Paolo CAPUTO  Ing. Vito Antonio GIANGRECO
--

DATA: Giugno 2015

I proprietari:	Masciali Pasqualina	Masciali Vincenzo
----------------	---------------------	-------------------

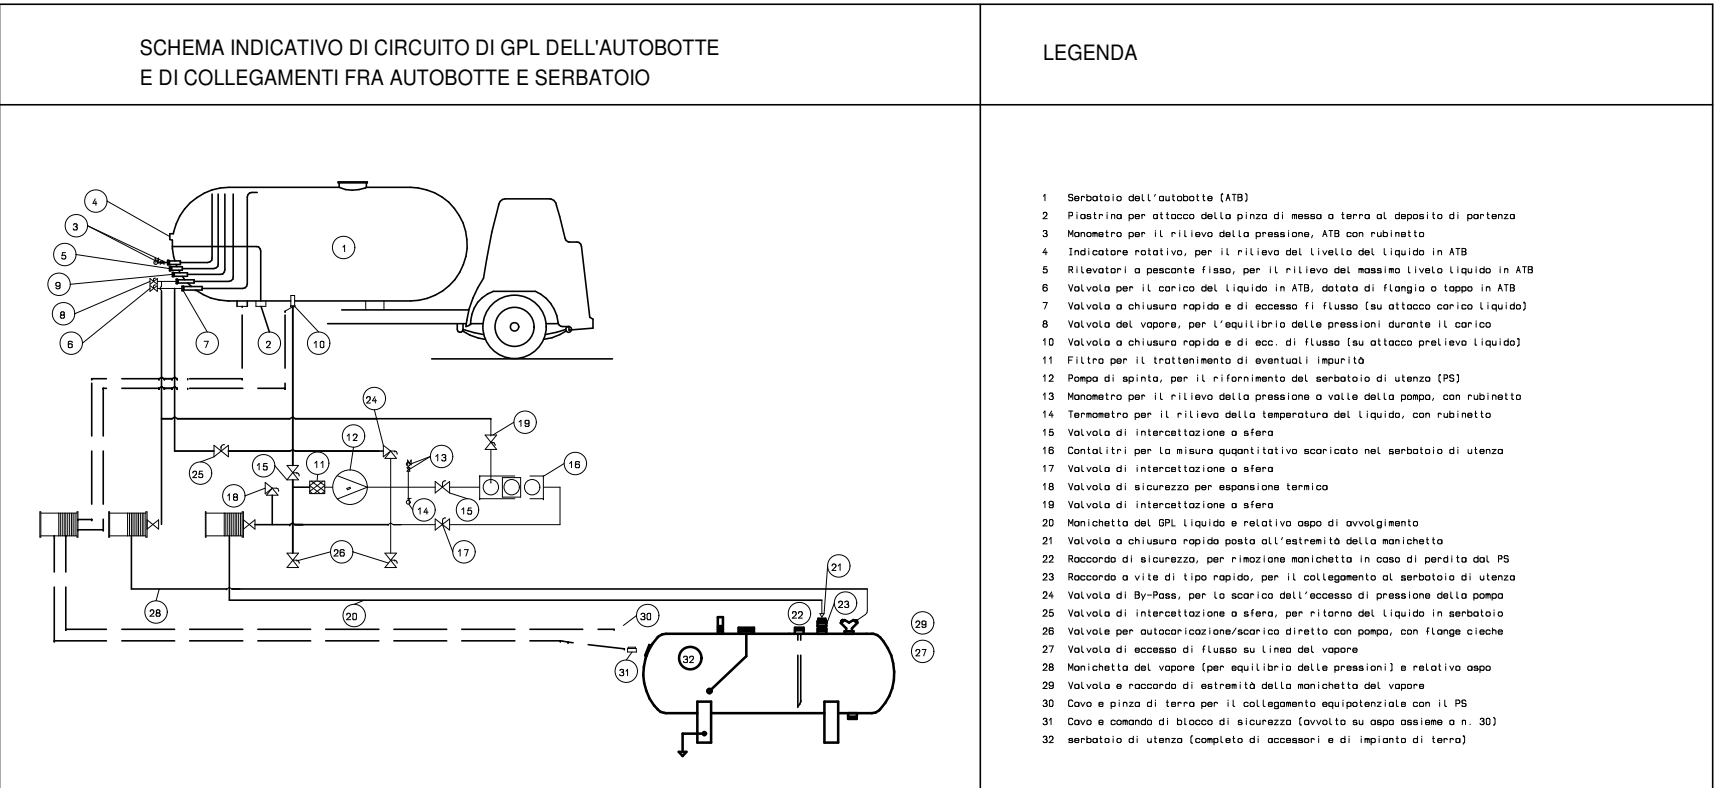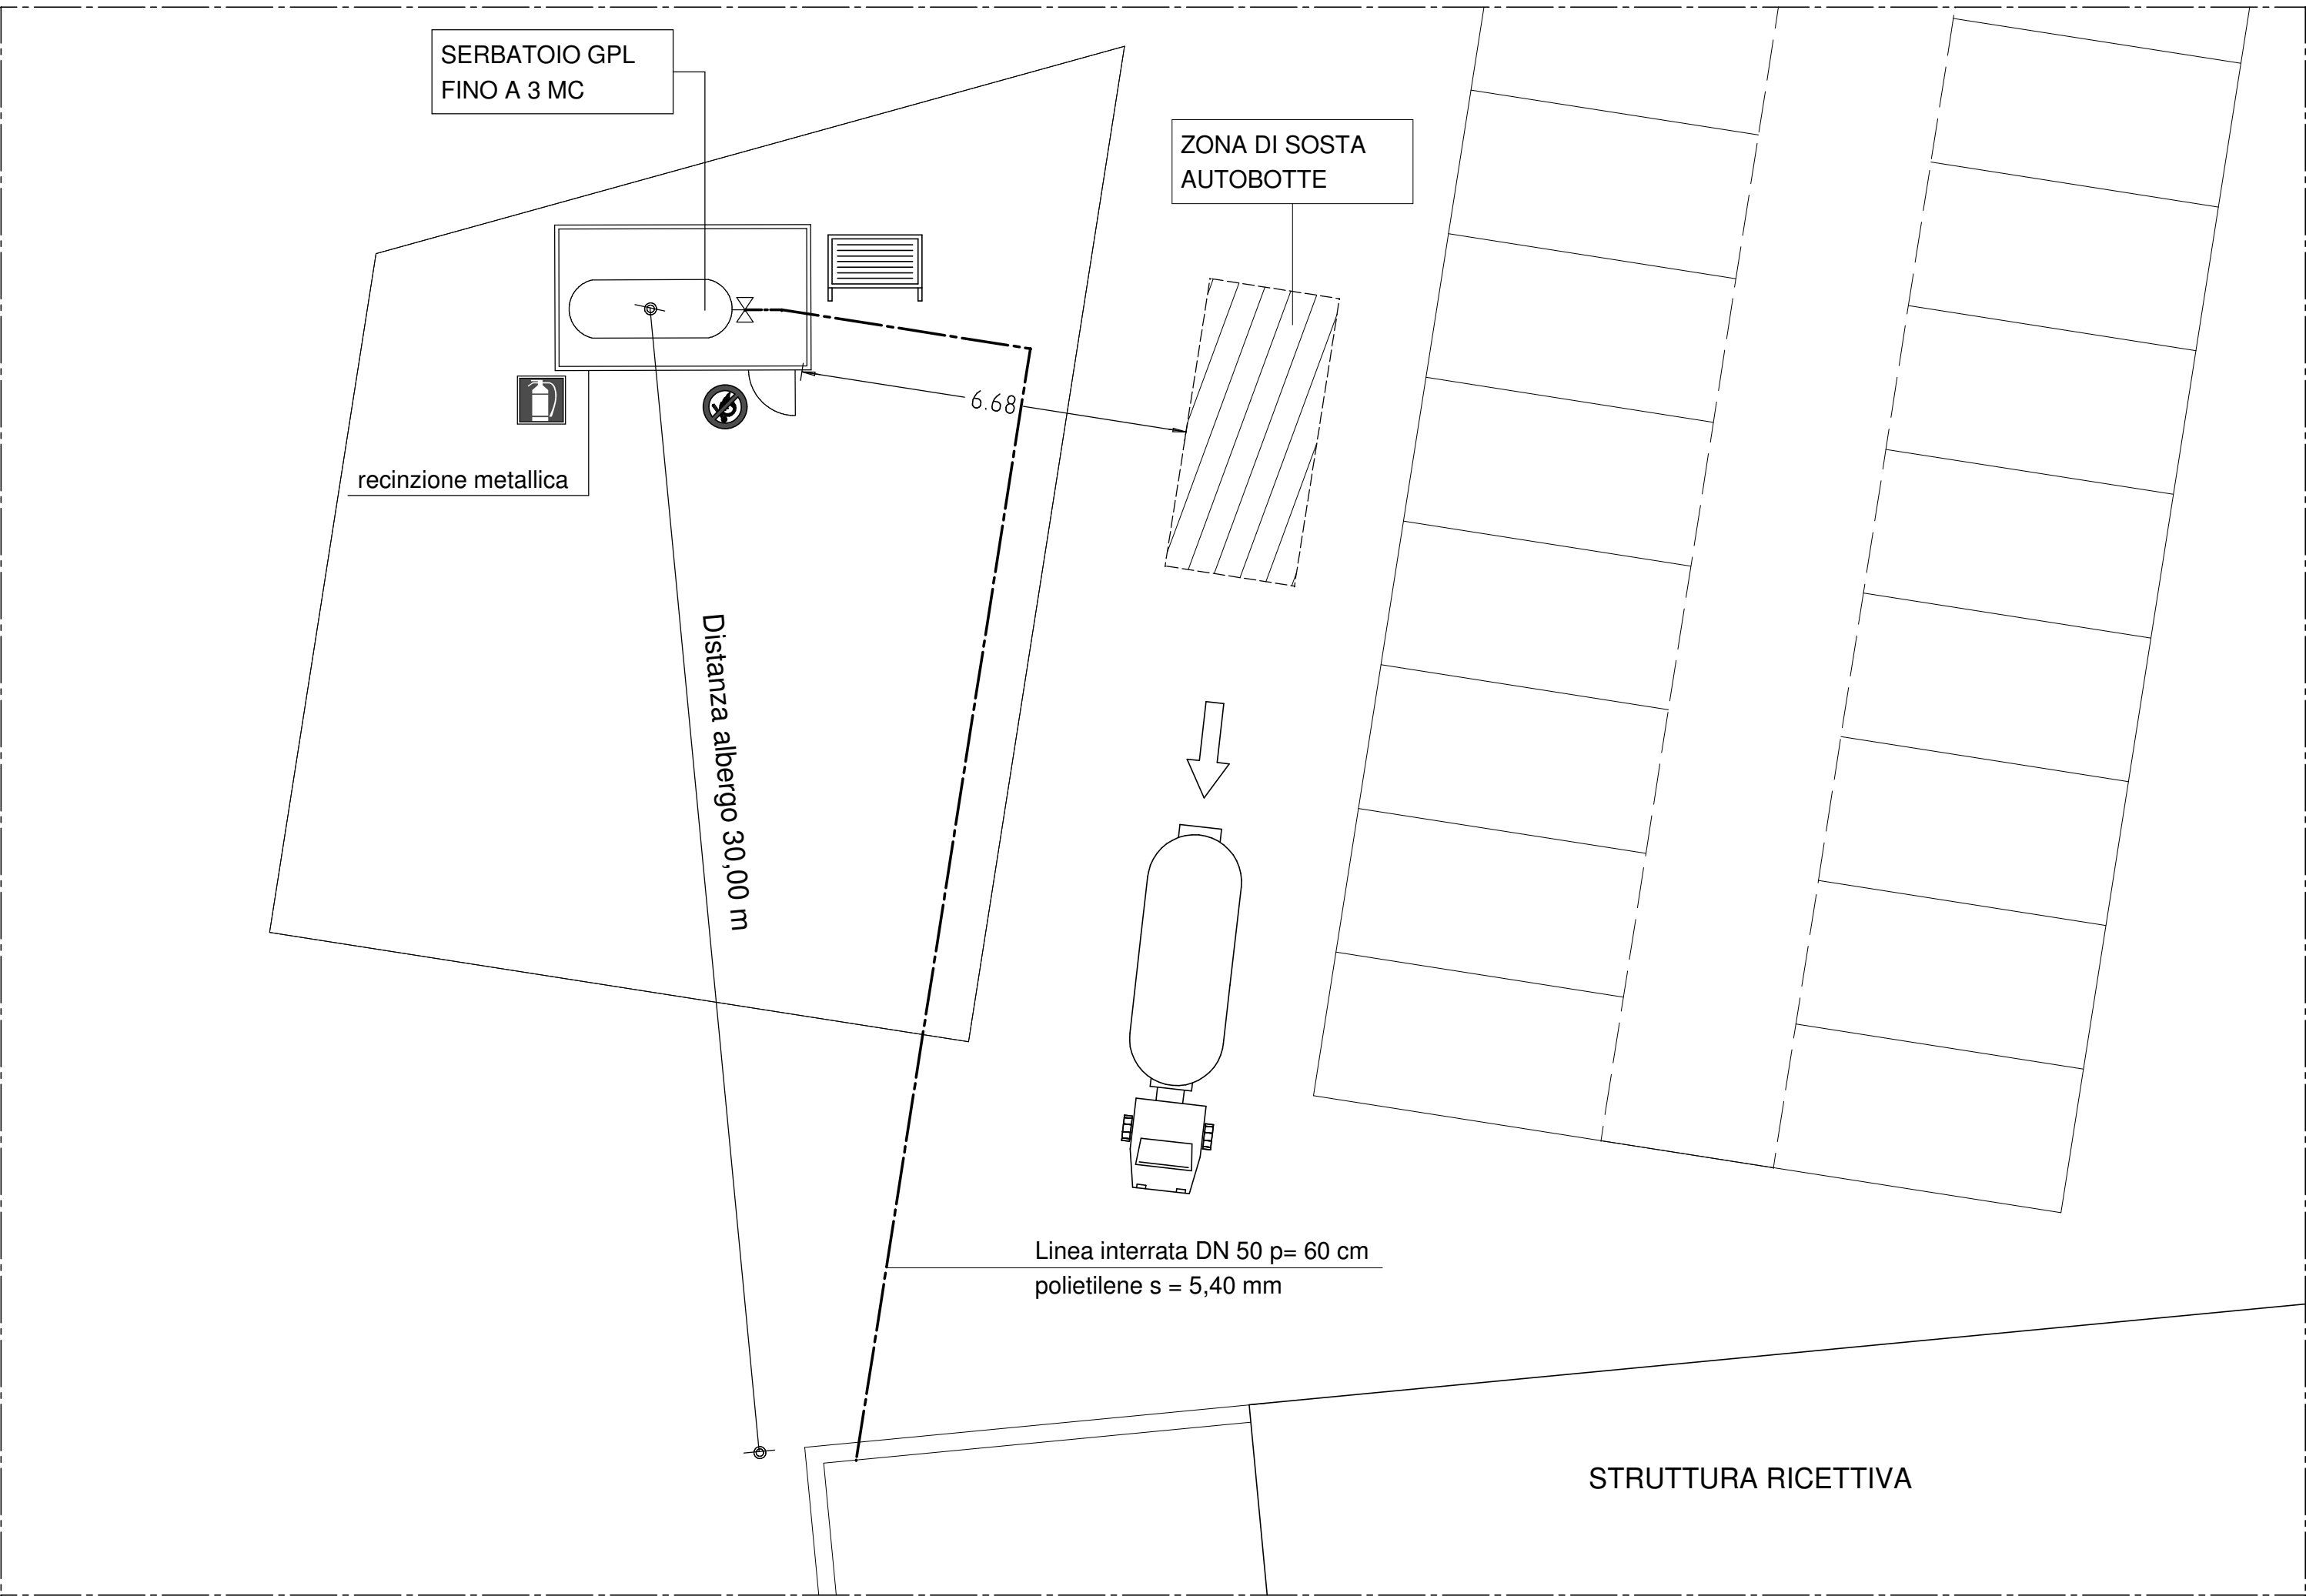

Distanze di sicurezza Esterne
Il serbatoio sarà ubicato ad una distanza : di almeno 10 mt dal fabbricato più vicino destinato ad albergo ed a 40.00 mt dalla Fossa imhoff
Altre distanze di sicurezza
L'area di sosta dell'autocisterna sarà ad una distanza minima di 4.00 mt dal perimetro del serbatoio e di 30.00 mt dal perimetro del fabbricato più vicino ove è sistemata l'utilizzazione

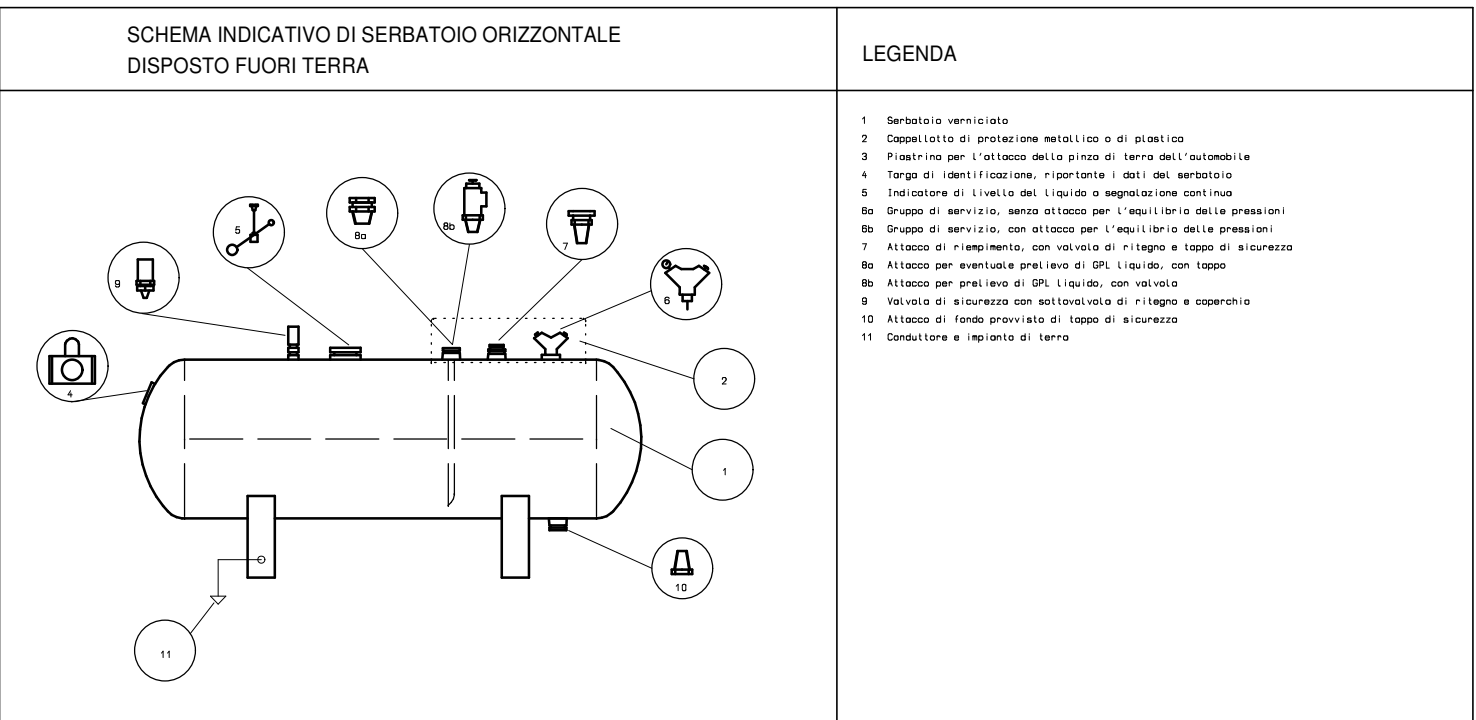

LEGENDA
 ESTINTORE A POLVERE (6 Kg- 34A/144BC)
 PANNELLO COMPORTAMENTALE
 CARTELLO DI DIVIETO