



SEZIONE AA 1:500

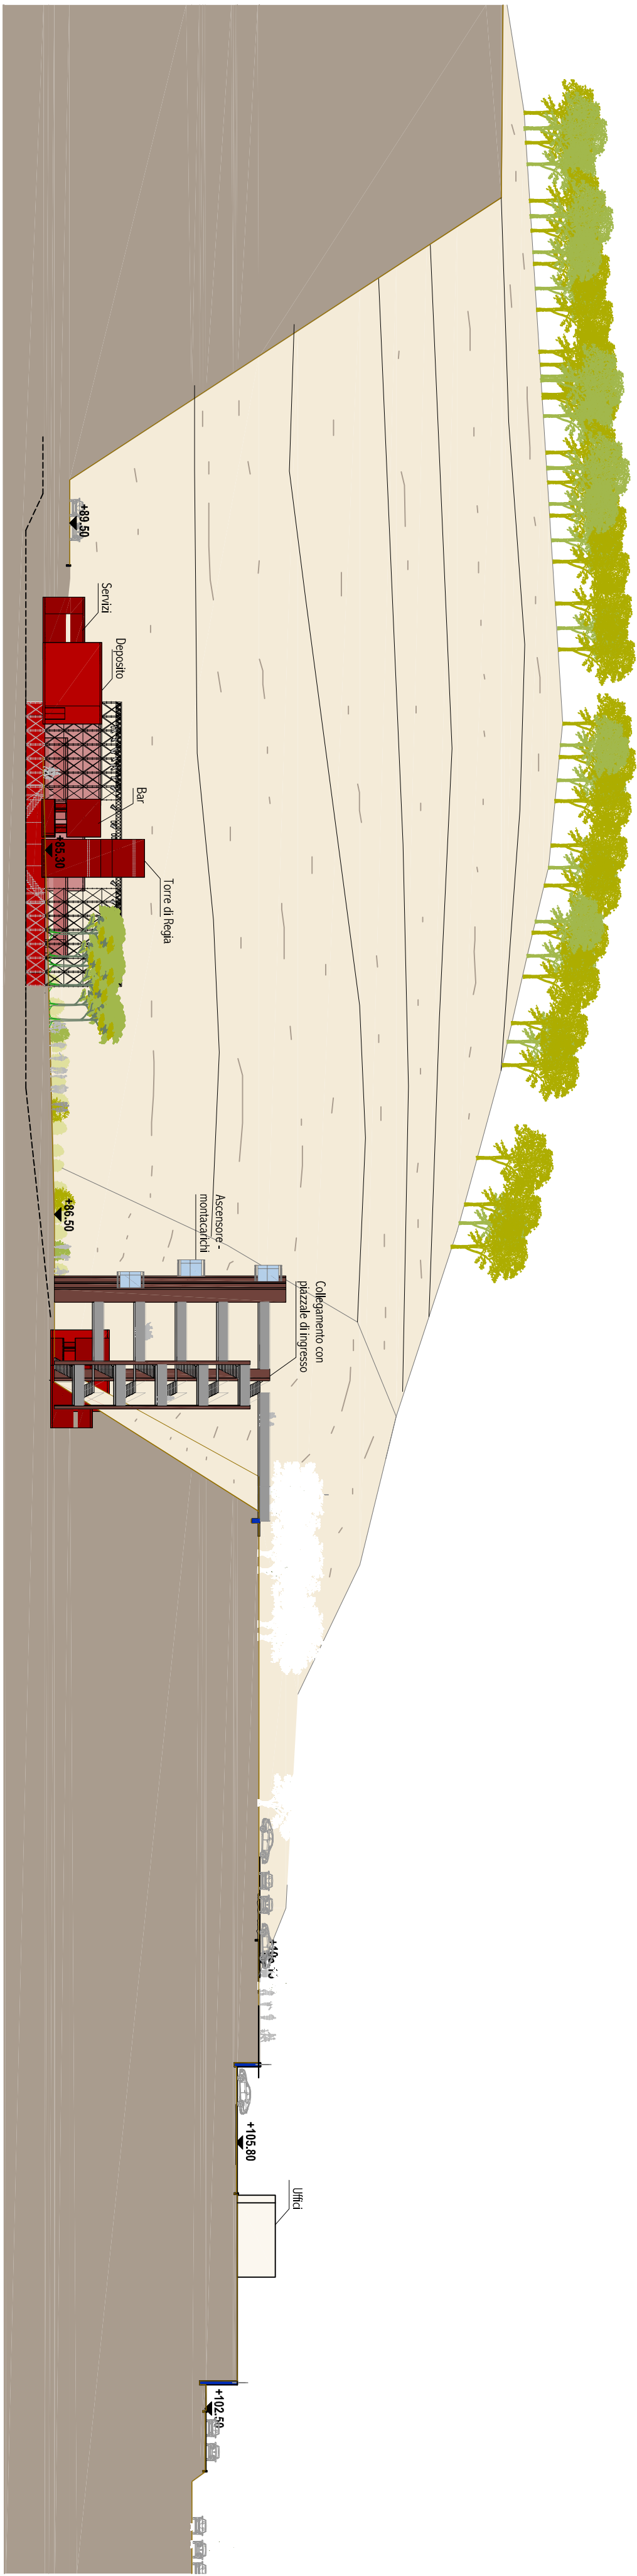

SEZIONE BB 1:500

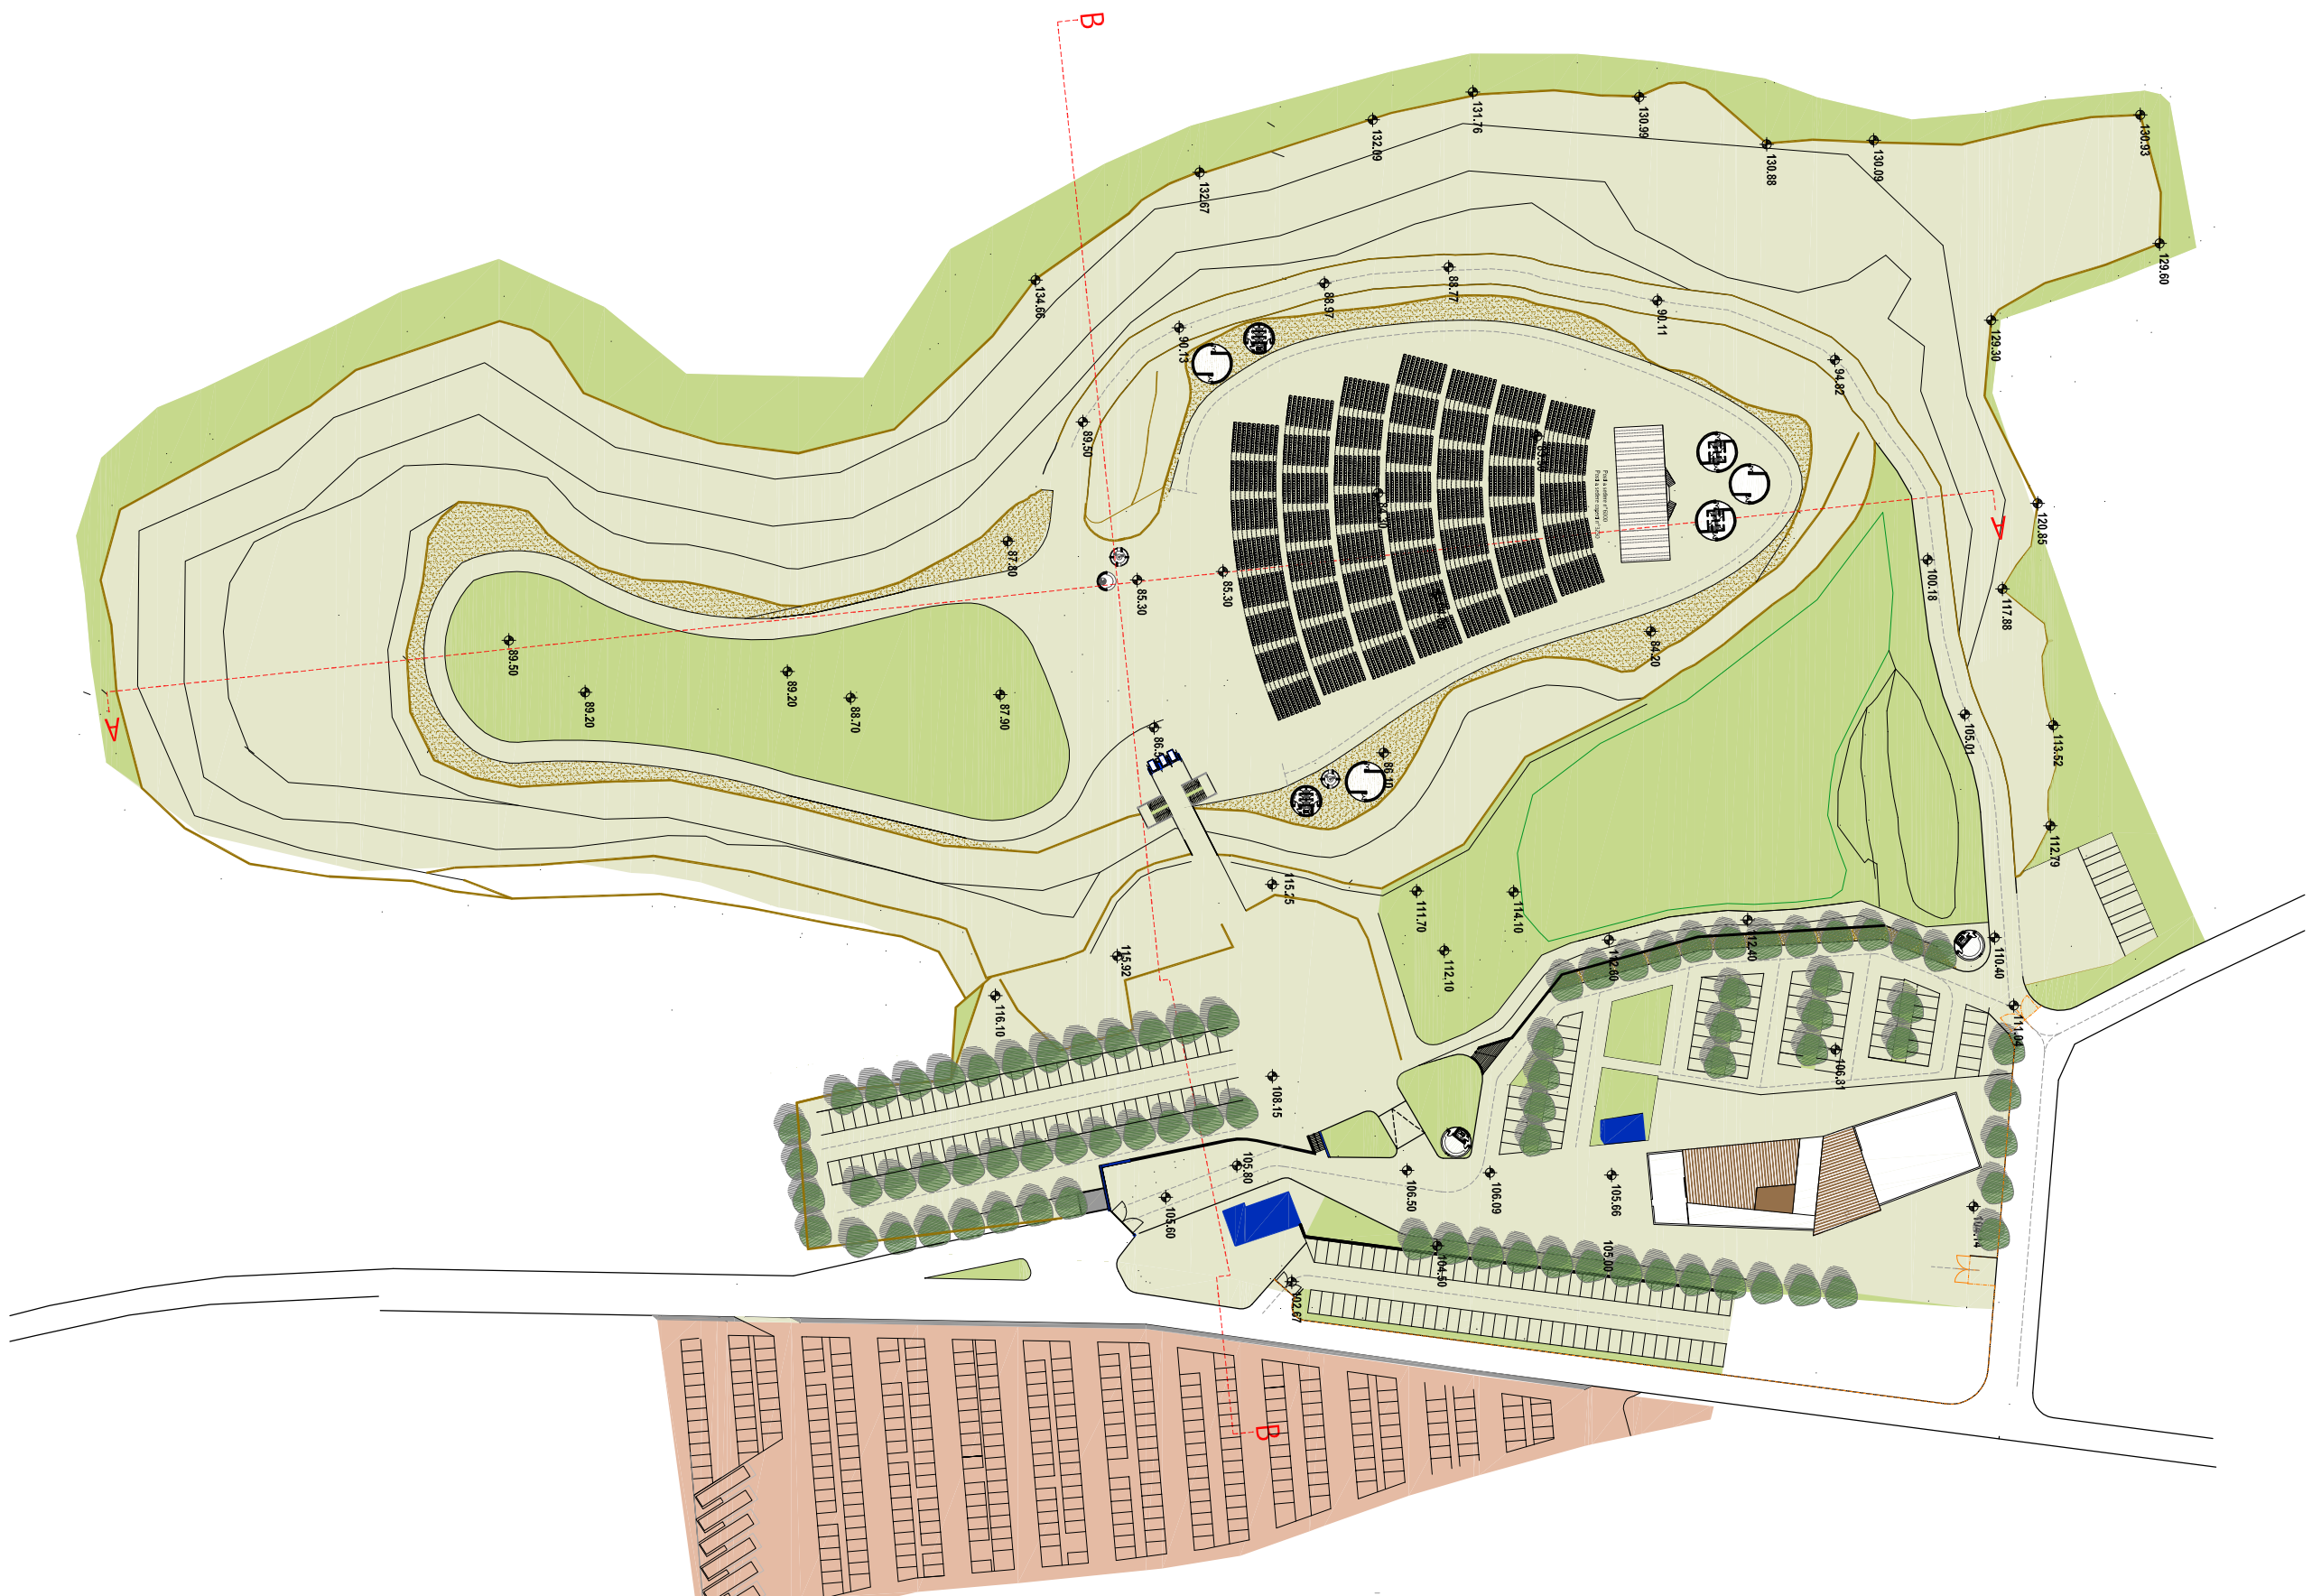

PLANIMETRIA

Comune di SPECCHIA

Provincia di LECCE

RECUPERO AMBIENTALE E RIUSO DELLA CAVA IN CONTRADA
MAGNONE PER DESTINARLA ALLA ORGANIZZAZIONE DI
SPETTACOLI (CENTRO EVENTI)

Intervento comportante variante urbanistica al vigente P.U.G.

Richiesta attivazione procedura di cui al D.P.R. 160/2010

Proprietà:
- Mascei Pasquale nato a Maggiano il 12/05/1951 ed ivi residente alla via Prov. 16 Maggiano -
Taurisano n.1 con C.F. MASCEI PASQUALE 1507194Z
- Mascei Vincenzo nato a Maggiano il 25/05/1953 ed ivi residente alla via D. Agostini n. 111
con C.F. MASCEI VINCENZO 2527194N

Ubicazione:
Strada Provinciale n°75 - Contrada Magnone 72040 Specchia (LE)

Elaborato	6/6	SEZIONI nelle Cava scala 1:500 (AA - BB)
-----------	-----	--

PROGETTISTI

CAPUTO PARTNERSHIP s.r.l. - Arch. Paolo CAPUTO

Ing. Vito Antonio GIANGRECO

DATA: Giugno 2015

I proprietari: Mascei Pasquale Mascei Vincenzo