Comune di SPECCHIA

Provincia di LECCE

RECUPERO AMBIENTALE E RIUSO DELLA CAVA IN CONTRADA MAGNONE PER DESTINARLA ALLA ORGANIZZAZIONE DI SPETTACOLI (CENTRO EVENTI)

Intervento comportante variante urbanistica al vigente P.U.G.
Richiesta attivazione procedura di cui al D.P.R. 160/2010

Proprietà:
- Masciali Pasqualina nata a Miggiano il 12/05/1951 ed ivi residente alla via Prov.le Miggiano - Taurisano n.1 con C.F. MSCPQL51E52F194Z
- Masciali Vincenzo nato a Miggiano il 25/05/1953 ed ivi residente alla via D. Alighieri n. 111 con C.F. MSCVCN53E25F194N

Ubicazione:
Strada Prov.le n°75 - Contrada Magnone 73040 Specchia (LE)

Elaborato	7.f	PROGETTO PER IL CONSOLIDAMENTO DELLA CAVA - Ubicazione sondaggi geognostici a carotaggio continuo e Stratigrafie

PROGETTISTI

CAPUTO PARTNERSHIP s.r.l. - Arch. Paolo CAPUTO

Ing. Vito Antonio GIANGRECO — Geol. Marcello DE DONATIS

DATA: Giugno 2015

I Proprietari: Masciali Pasqualina — Masciali Vincenzo

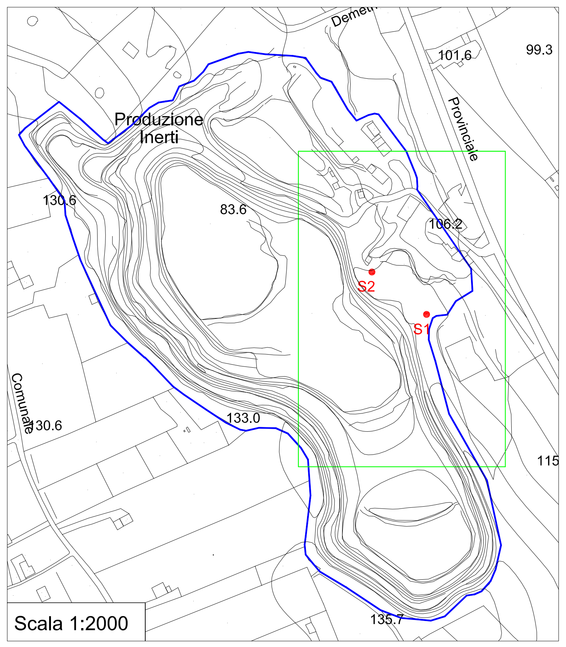

Scala 1:2000

Sondaggio geognostico a carotaggio continuo S1

Sondaggio geognostico a carotaggio continuo S2

Sondaggio geognostico a carotaggio continuo — Scala 1:250

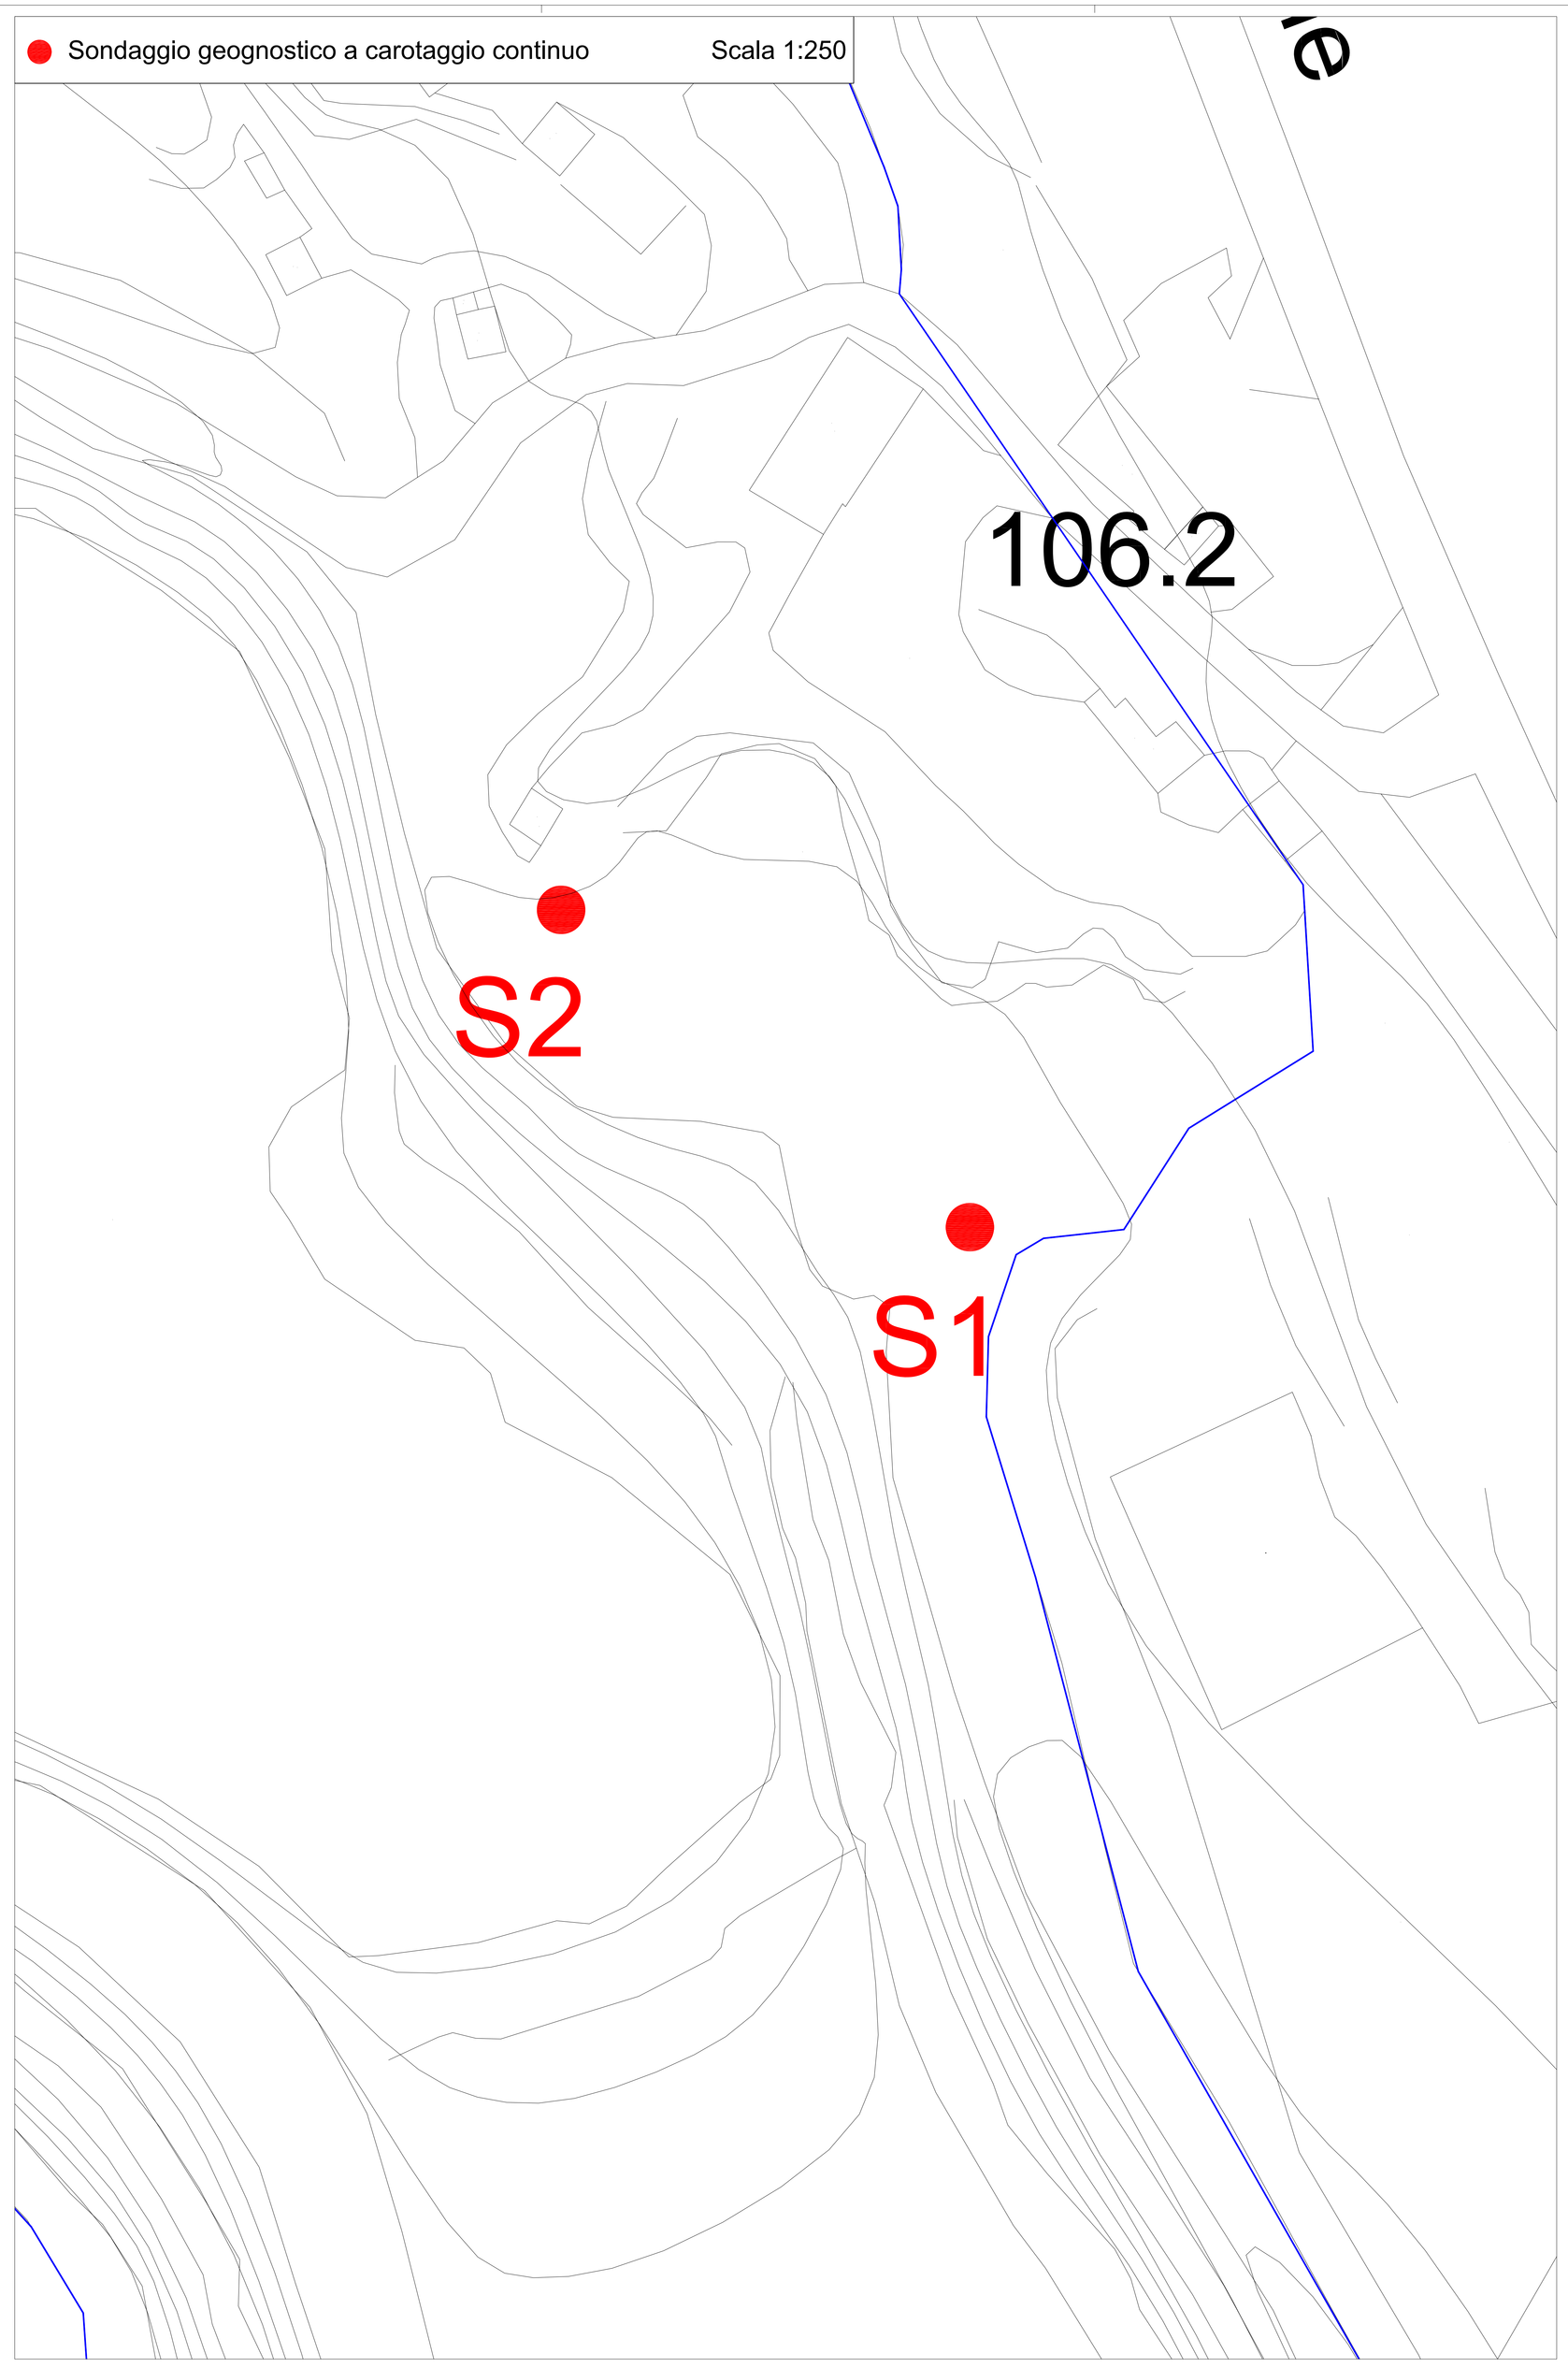

INDAGINE GEOGNOSTICA

Luogo: C.da Magnone - Specchia (Le)		Recupero ambientale della cava	
Tipo attività: indagine geognostica		**Tipo intervento:** ESECUZIONE SONDAGGIO A CAROTAGGIO CONTINUO	
Ditta operatrice: Geoprove s.a.s.	**Direzione di cantiere:** Geol. Marcello De Donatis	**Riferimento:**	**Data:** 29-lug-12
Committente: Società Mascialli & C. snc	**Note:**	**Oggetto:** Log stratigrafico	**Sondaggio:** S 1

Φ mm	Profondità progressiva m	Profondità parziale m	% carot.	Litologie	Descrizione del terreno	CAMPIONE PRELEVATO da (m)	a (m)	FALDA (m)
101	1.5	1.5			Materiale di riporto			
	2.7	1.2			Sabbia limosa giallastra	2.2	2.4	
	12.0	9.3			Biocalcarenite a grana medio-grossa, porosa con venature di calcite, fratturata di colore biancastro	5.1 10.7	5.35 10.90	

INDAGINE GEOGNOSTICA

Luogo: C.da Magnone - Specchia (Le)		Recupero ambientale della cava	
Tipo attività: indagine geognostica		**Tipo intervento:** ESECUZIONE SONDAGGIO A CAROTAGGIO CONTINUO	
Ditta operatrice: Geoprove s.a.s.	**Direzione di cantiere:** Geol. Marcello De Donatis	**Riferimento:**	**Data:** 29-lug-12
Committente: Società Mascialli & C. snc	**Note:**	**Oggetto:** Log stratigrafico	**Sondaggio:** S 2

Φ mm	Profondità progressiva m	Profondità parziale m	% carot.	Litologie	Descrizione del terreno	CAMPIONE PRELEVATO da (m)	a (m)	FALDA (m)
101	1.2	1.2			Materiale di riporto			
	1.5	0.3			Biocalcarenite a grana medio-grossa, porosa con venature di calcite, fratturata di colore biancastro			
	8.0	6.5			Calcare e calcare dolomitico micritico bianco-grigiastro stratificato e fratturato	3.0 7.0	3.3 7.3	