


FRONTE CAVA

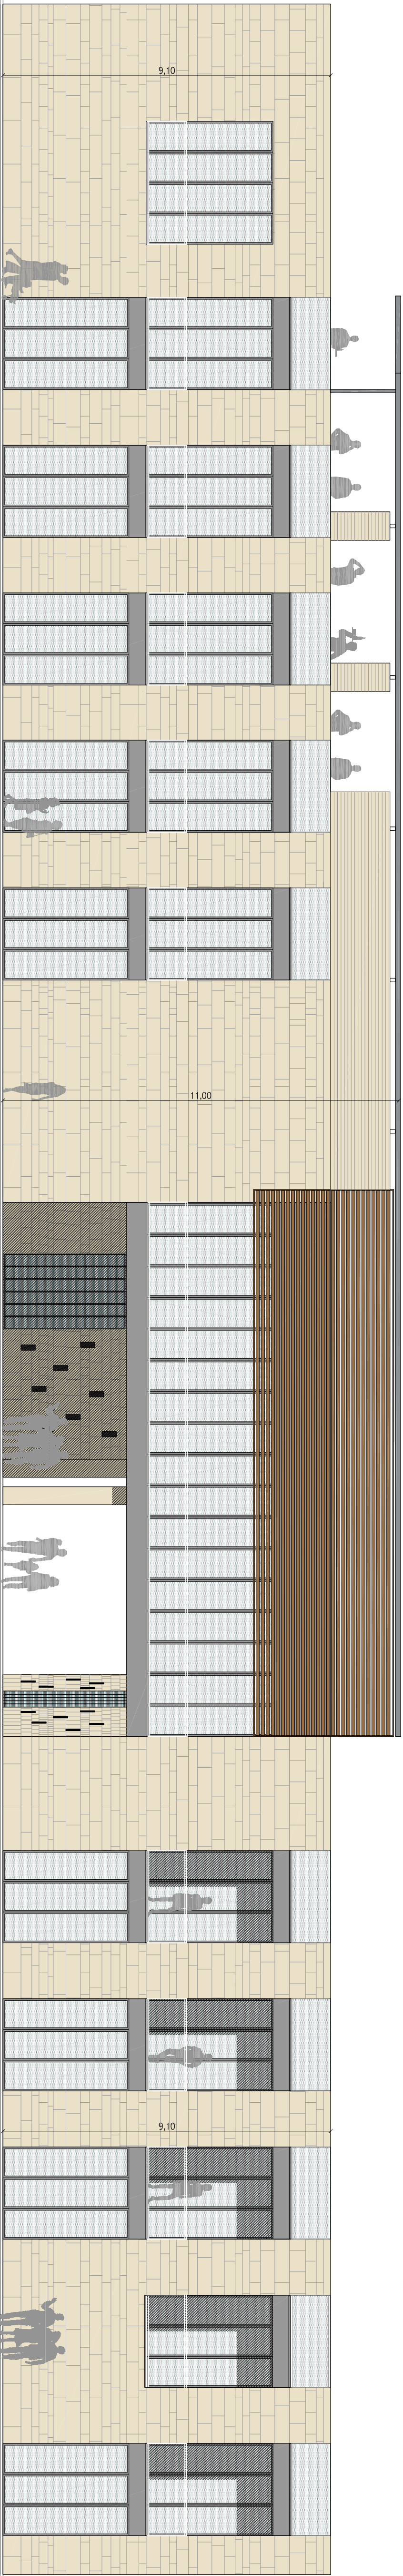

FRONTE INGRESSO

Rivestimento in lastre di tulo carpato
Serramenti metallici
Brise soleil in legno

Comune di SPECCHIA

Provincia di LECCE

RECUPERO AMBIENTALE E RIUSO DELLA CAVA IN CONTRADA
MAGNONE PER DESTINARLA ALLA ORGANIZZAZIONE DI
SPETTACOLI (CENTRO EVENTI)

Intervento comportante variante urbanistica al vigente P.U.G.
Richiesta attivazione procedura di cui al D.P.R. 160/2010

Proprietà:

- Masciari Pasqualina nata a Migliano il 12/05/1951 ed ivi residente alla via Prov. le Migliano -
Taurisano n.1 con C.F. MSCPQ.51E52F194Z
- Masciari Vincenzo nato a Migliano il 25/05/1953 ed ivi residente alla via D. Alghieri n. 111
con C.F. MSCVONSZ29F194N

Ubicazione:

Strada Provinciale n°75 - Contrada Magnone 73040 Specchia (LE)

Elaborato	9a	PROSPETTI FRONTALI In scala 1:100
-----------	----	-----------------------------------

PROGETTISTI

CAPUTO PARTNERSHIP s.r.l. - Arch. Paolo CAPUTO

Ing. Vito Antonio GIANGRECO

DATA: Giugno 2015

I proprietari: Masciari Pasqualina

Masciari Vincenzo