



FRONTE INGRESSO SALA CONFERENZE

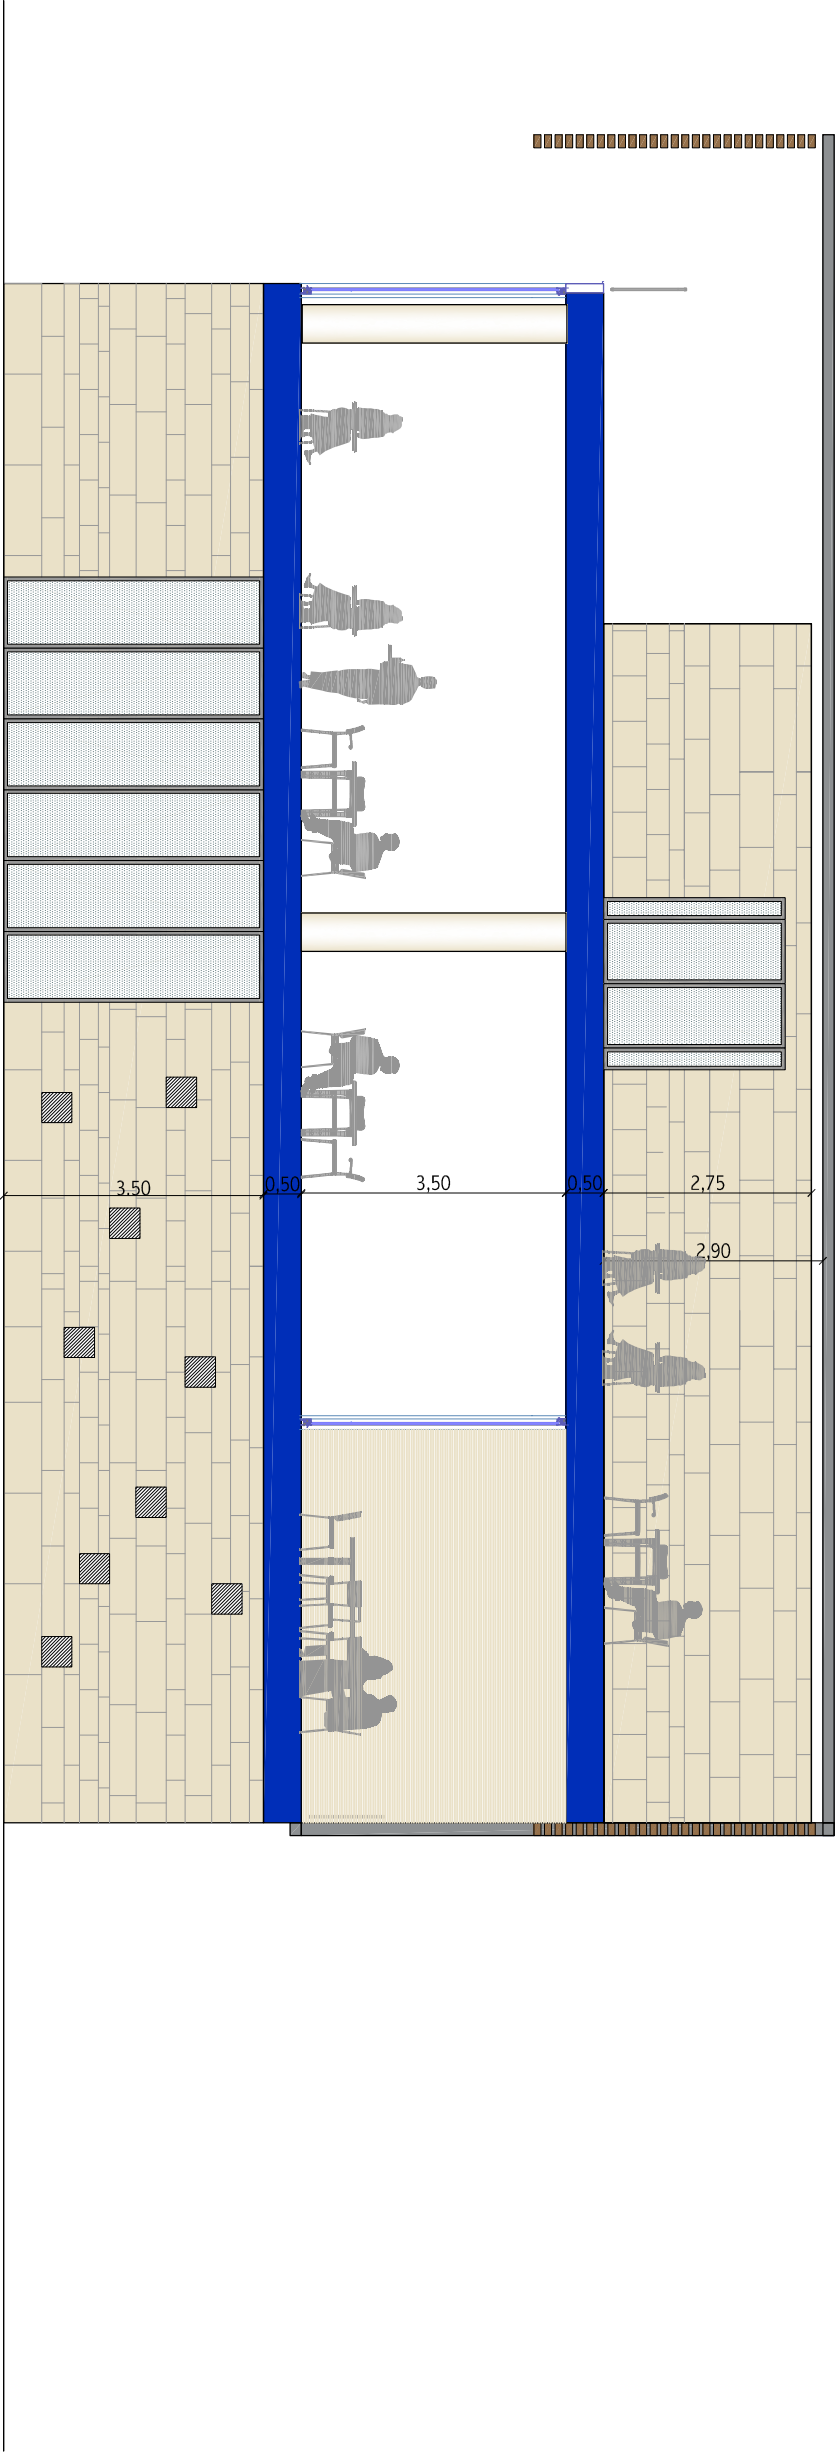

FRONTE INGRESSO PIZZERIA

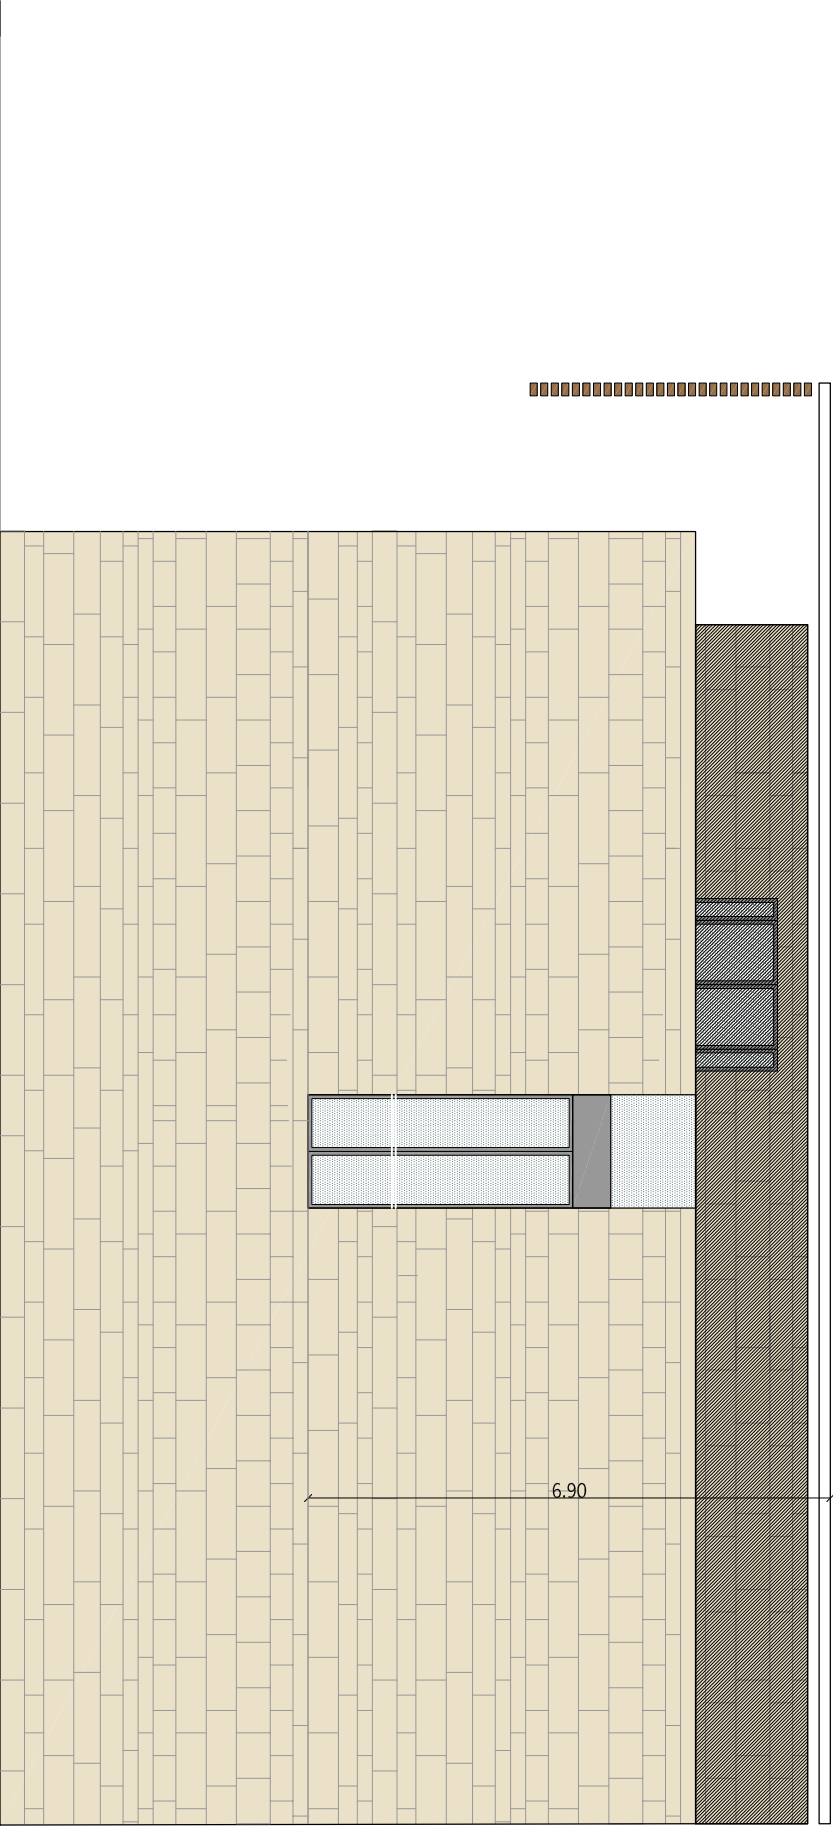

FRONTE INGRESSO FORESTIERA

Comune di SPECCHIA

Provincia di LECCE

RECUPERO AMBIENTALE E RIUSO DELLA CAVA IN CONTRADA
MAGNONE PER DESTINARLA ALLA ORGANIZZAZIONE DI
SPETTACOLI (CENTRO EVENTI)

Intervento comportante variante urbanistica al vigente P.U.G.
Richiesta attivazione procedura di cui al D.P.R. 160/2010

Proprietà:

- Masciali Pasqualina nata a Miggiano il 12/05/1951 ed ivi residente alla via Prov. le Miggiano -
Taurisano n. 1 con C.F. MSCPOL51E52F-194Z
- Masciali Vincenzo nato a Miggiano il 25/05/1953 ed ivi residente alla via D. Alighieri n. 111
con C.F. MSCVCN53E25F-194N

Ubicazione:

Strada Prov.le n°75 - Contrada Magnone 73040 Specchia (LE)

Elaborato	9b	PROSPETTI LATERALI in scala 1:100
-----------	----	-----------------------------------

PROGETTISTI

CAPUTO PARTNERSHIP s.r.l. - Arch. Paolo CAPUTO

Ing. Vito Antonio GIANGRECO

DATA: Giugno 2015

I proprietari:

Masciali Pasqualina

Masciali Vincenzo