


COMUNE di SALVE

PROVINCIA di LECCE

PROGETTO di : PIANO URBANO DEL TRAFFICO
COMMITTENTE: COMUNE di SALVE

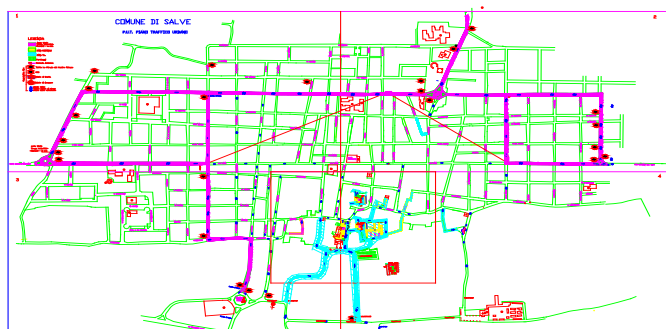



Il Tecnico
Arch. Angelo Negro

DISEGNO IN SCALA :VARIE

Tav.2

. ELABORATI PLANIMETRICI – SALVE- RUGGIANO-PESCOLUSE- TORRE PALI

COMUNE DI SALVE
P.U.T. PLANO TRAFFICO URBANO

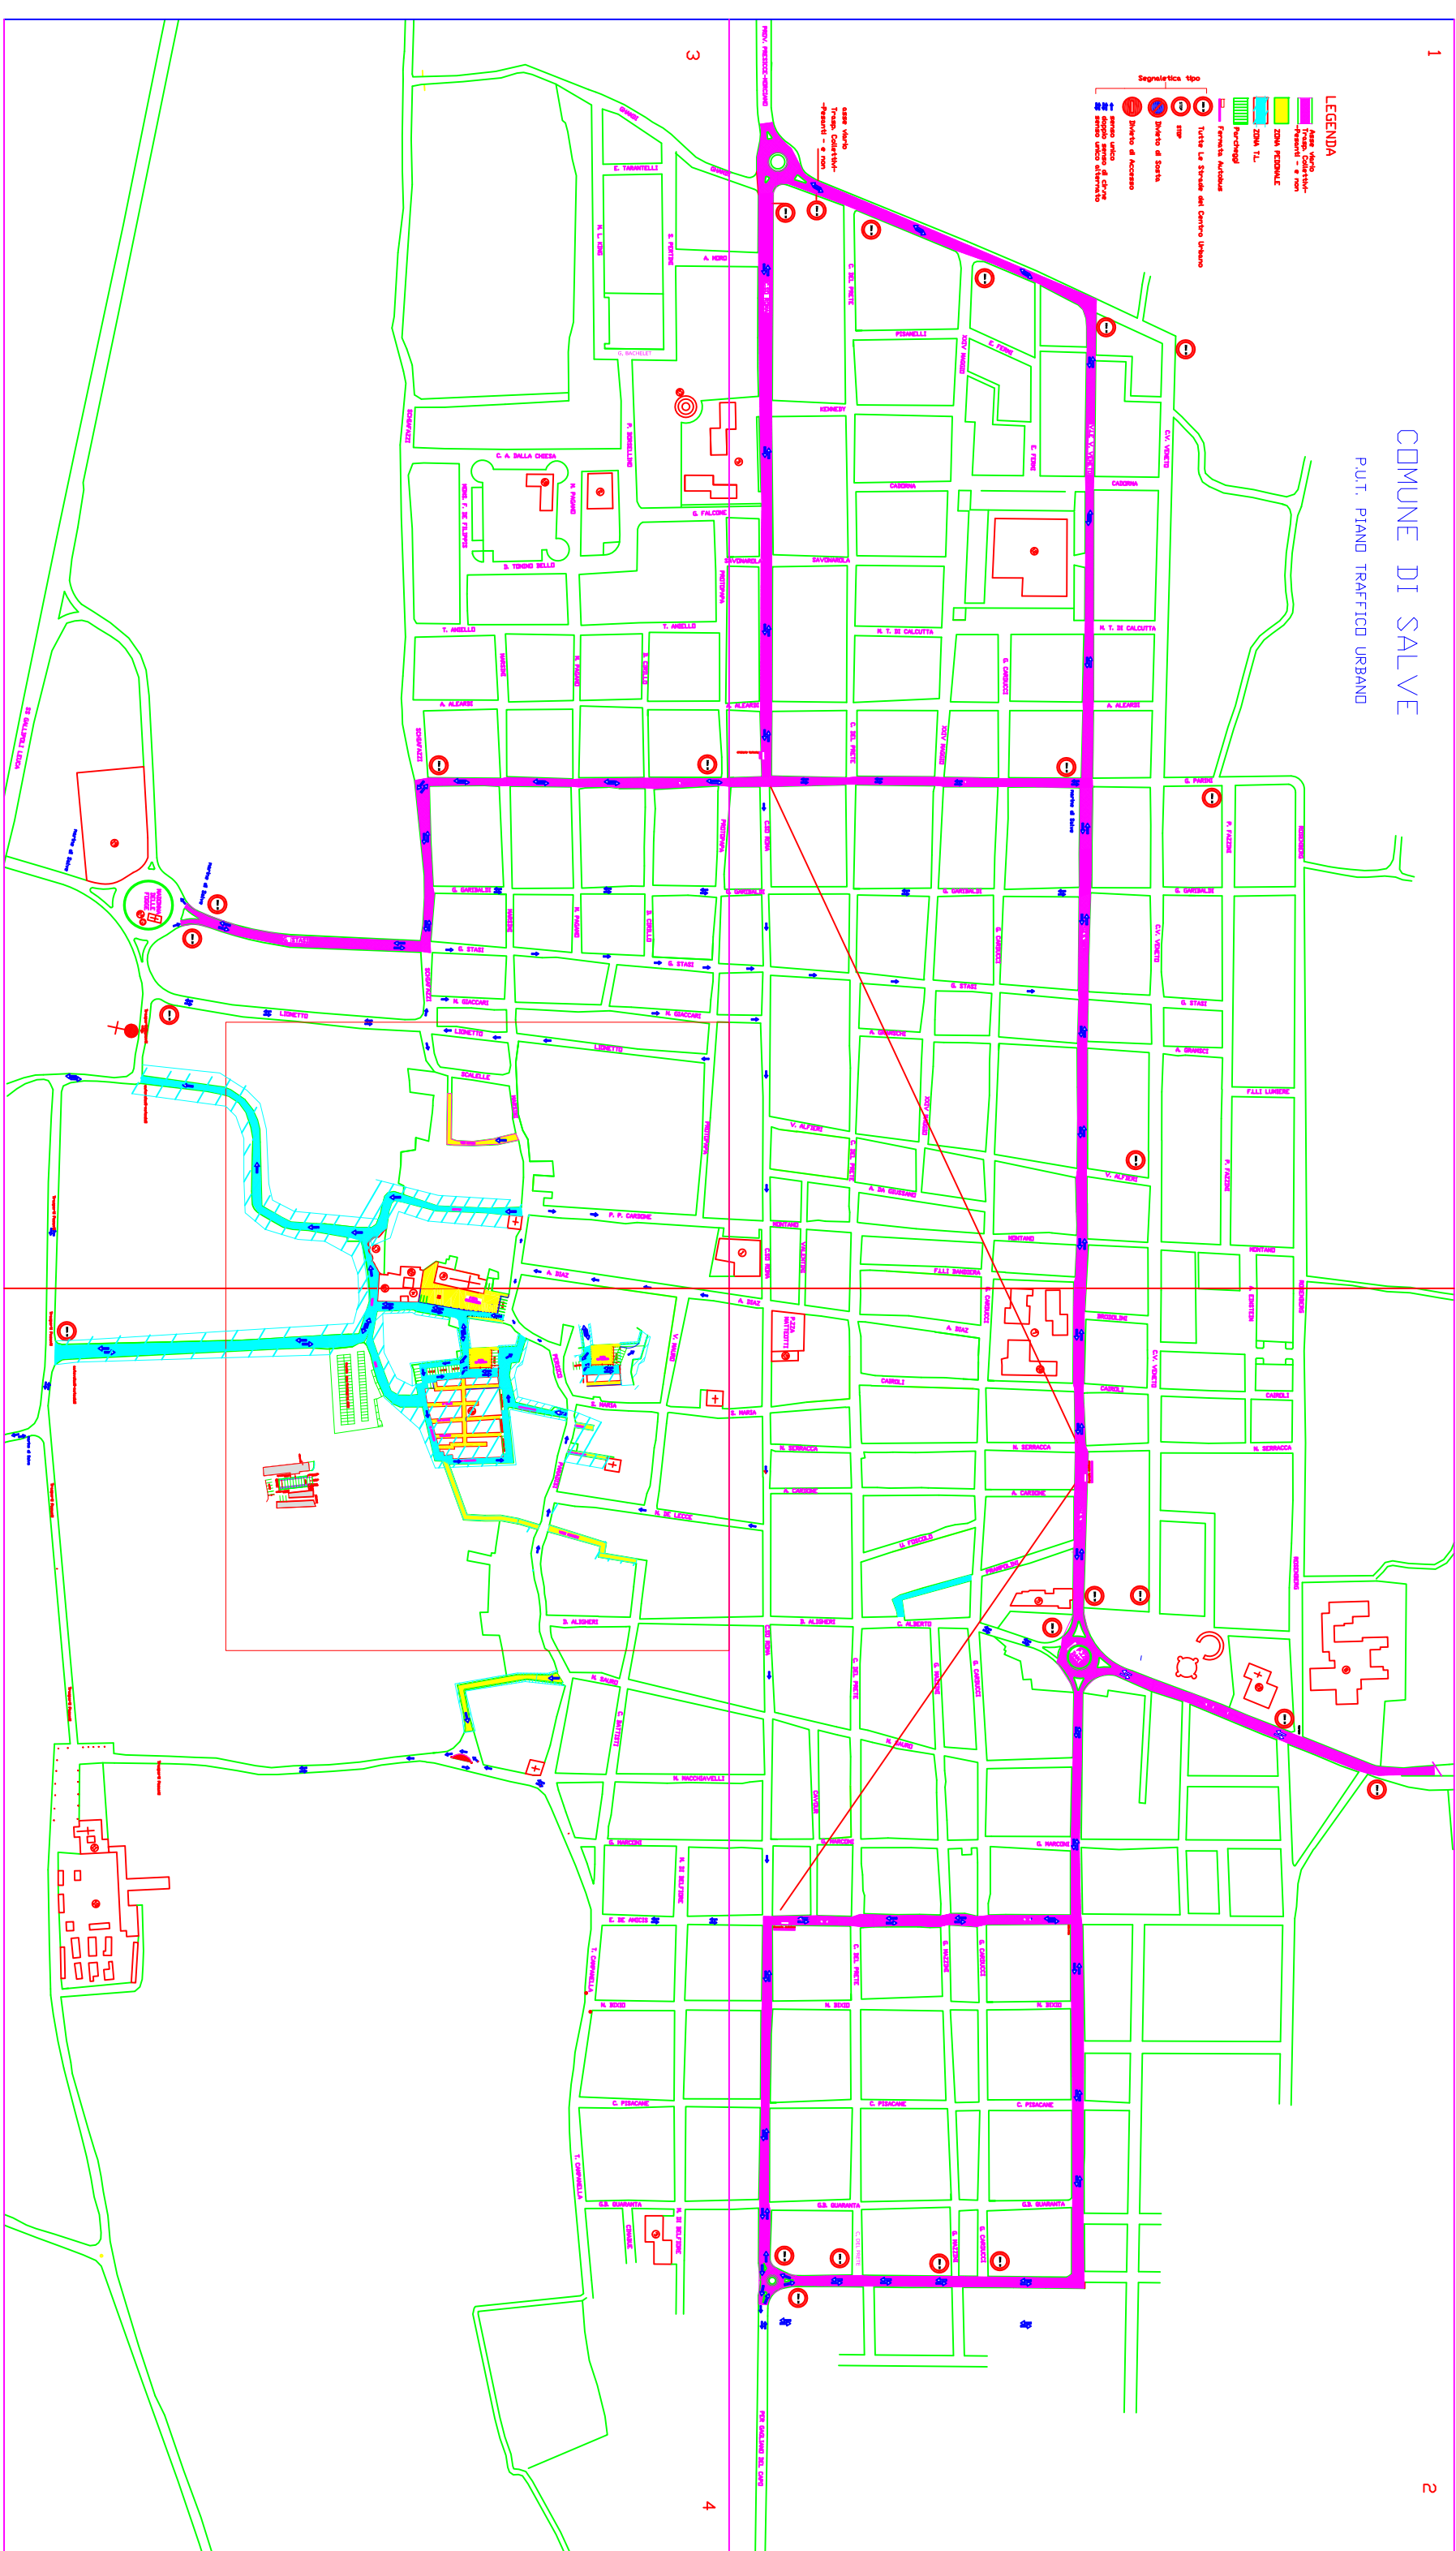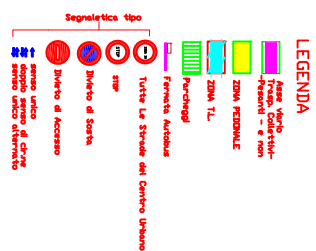


LEGENDA

- Tratto di via Litoranea a Senso Unico
- Parcheggi
- Zona Pedonale
- Zona Traffico limitato Z.T.L.
- Via a doppio senso di cir.ne
- Via a Senso Unico
- Divieto di Accesso
- Divieto diSosta
- Segnaletica Tipo




COMUNE di SALVE P.G.U.T. Piano Traffico Urbano

Marina di Pescoluse

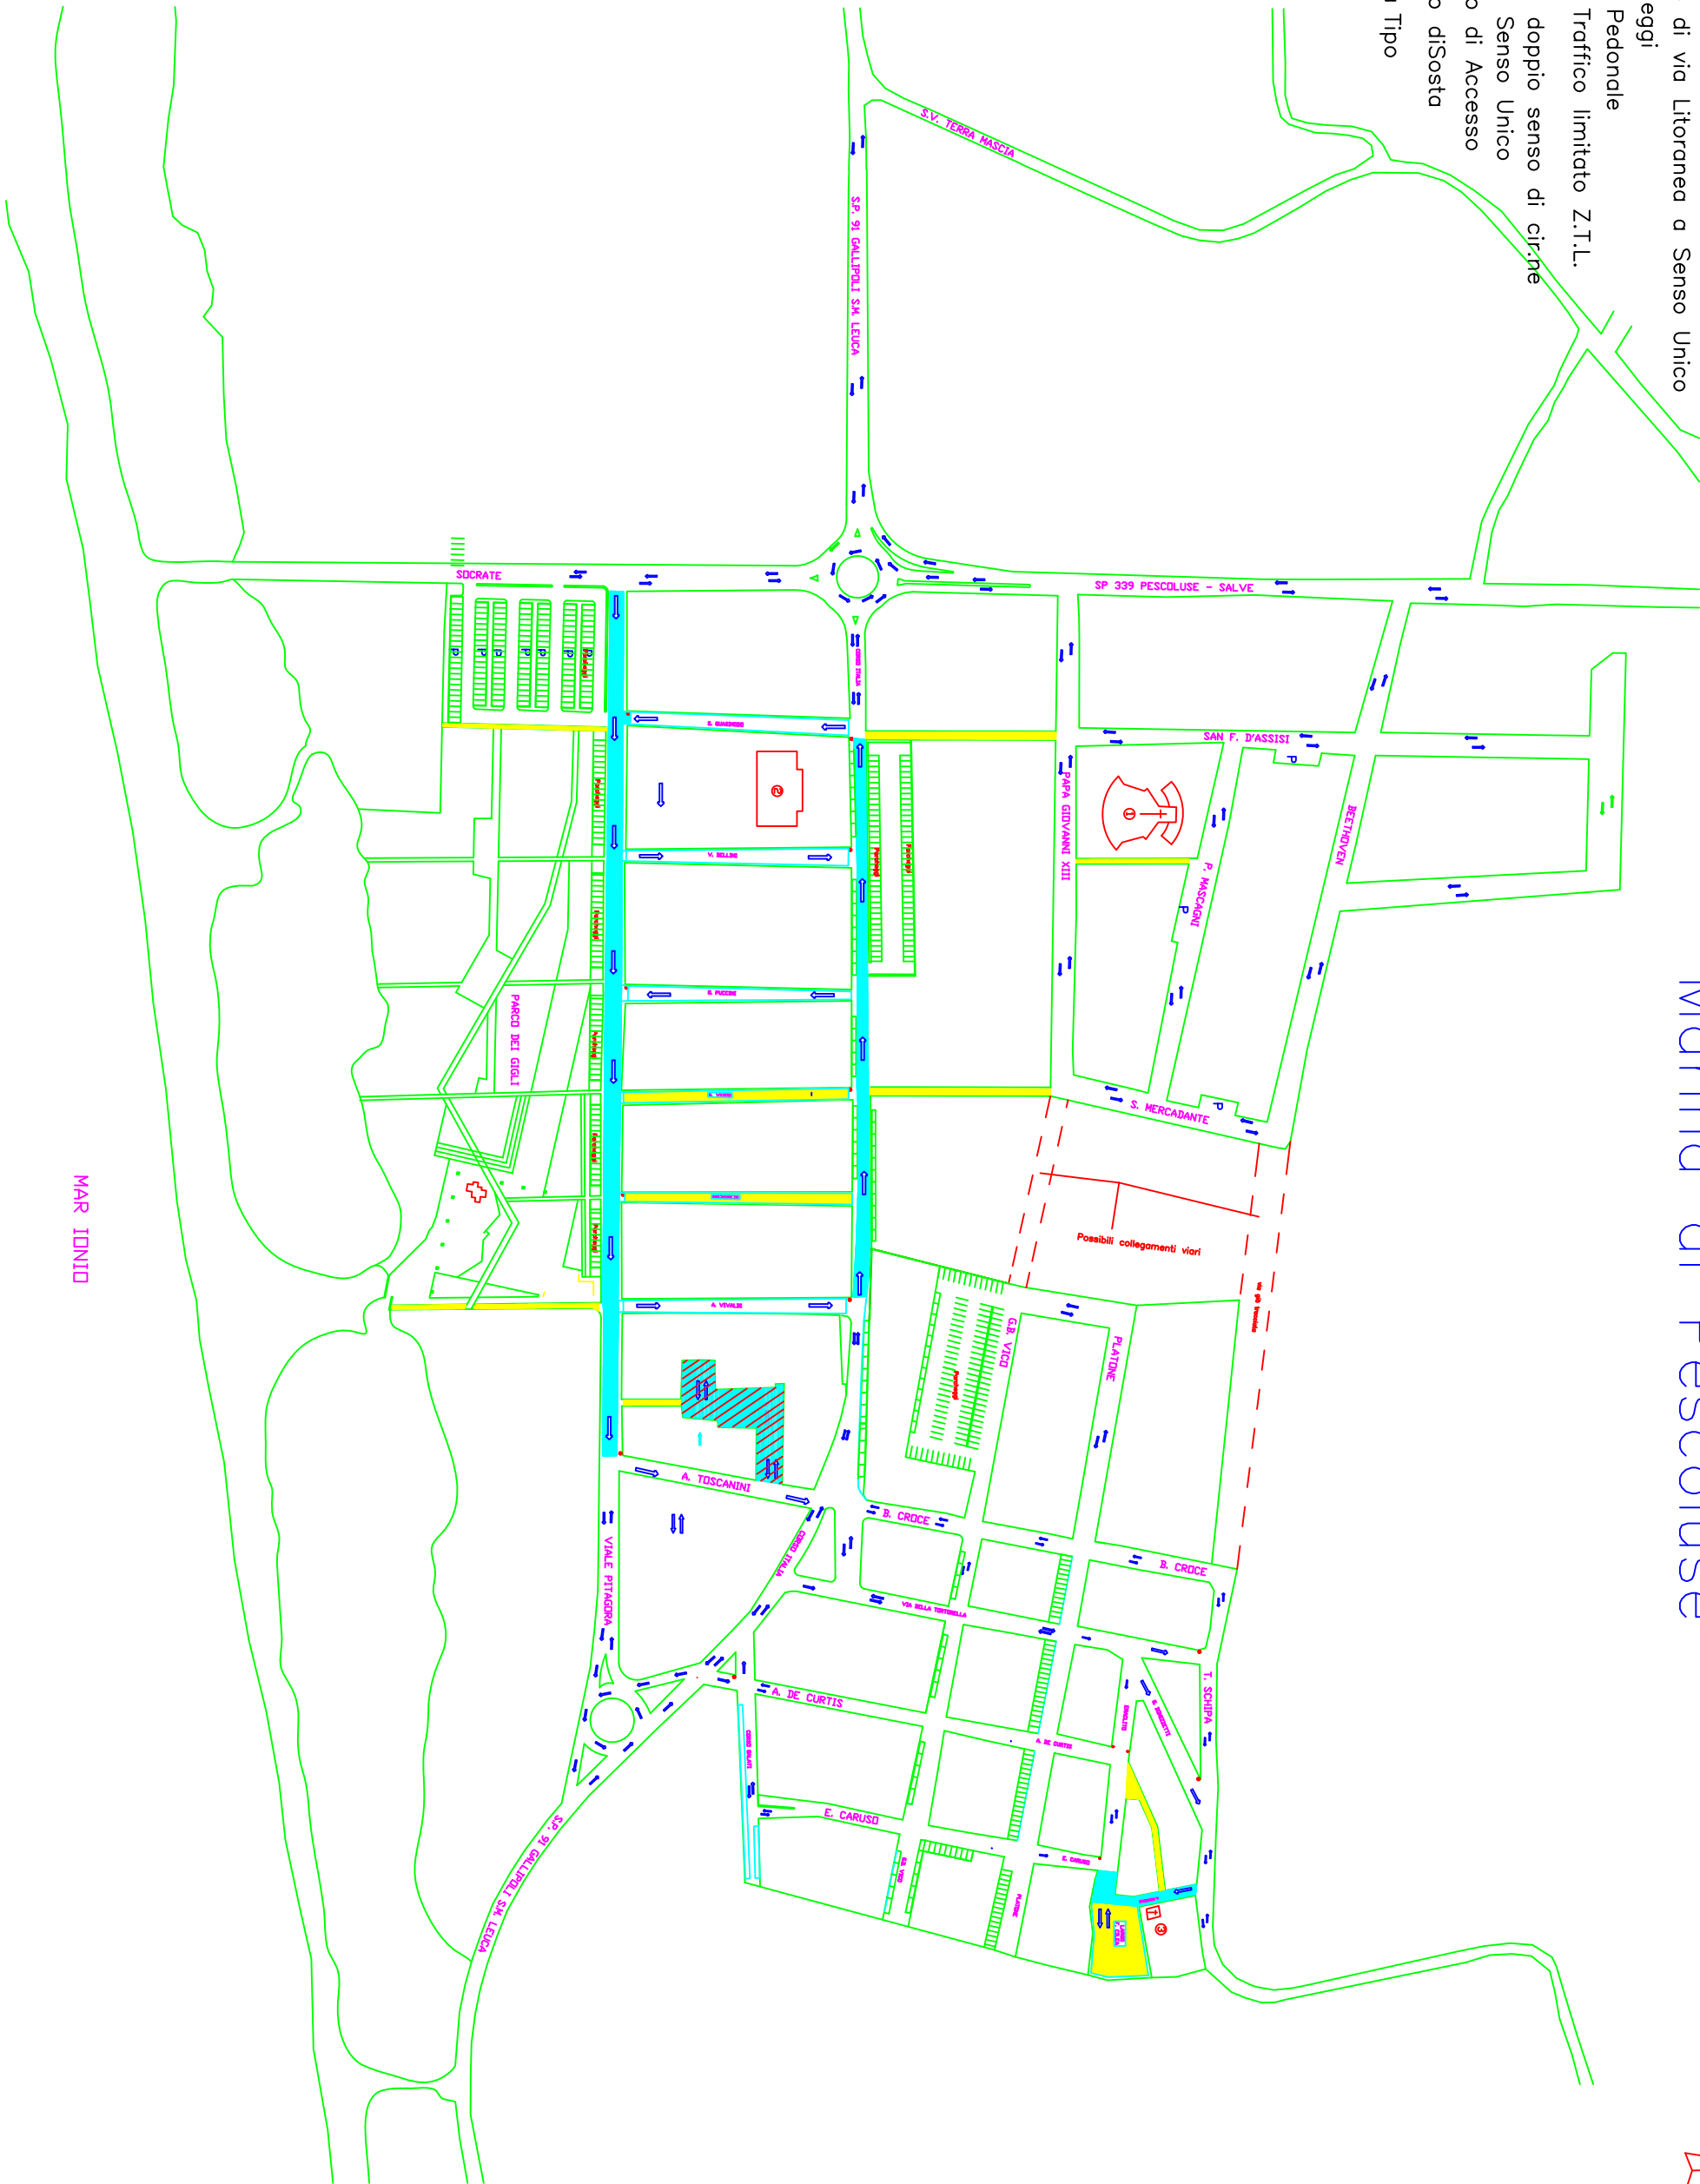

COMUNE di SALVE P.G.U.T. PIANO TRAFFICO URBANO

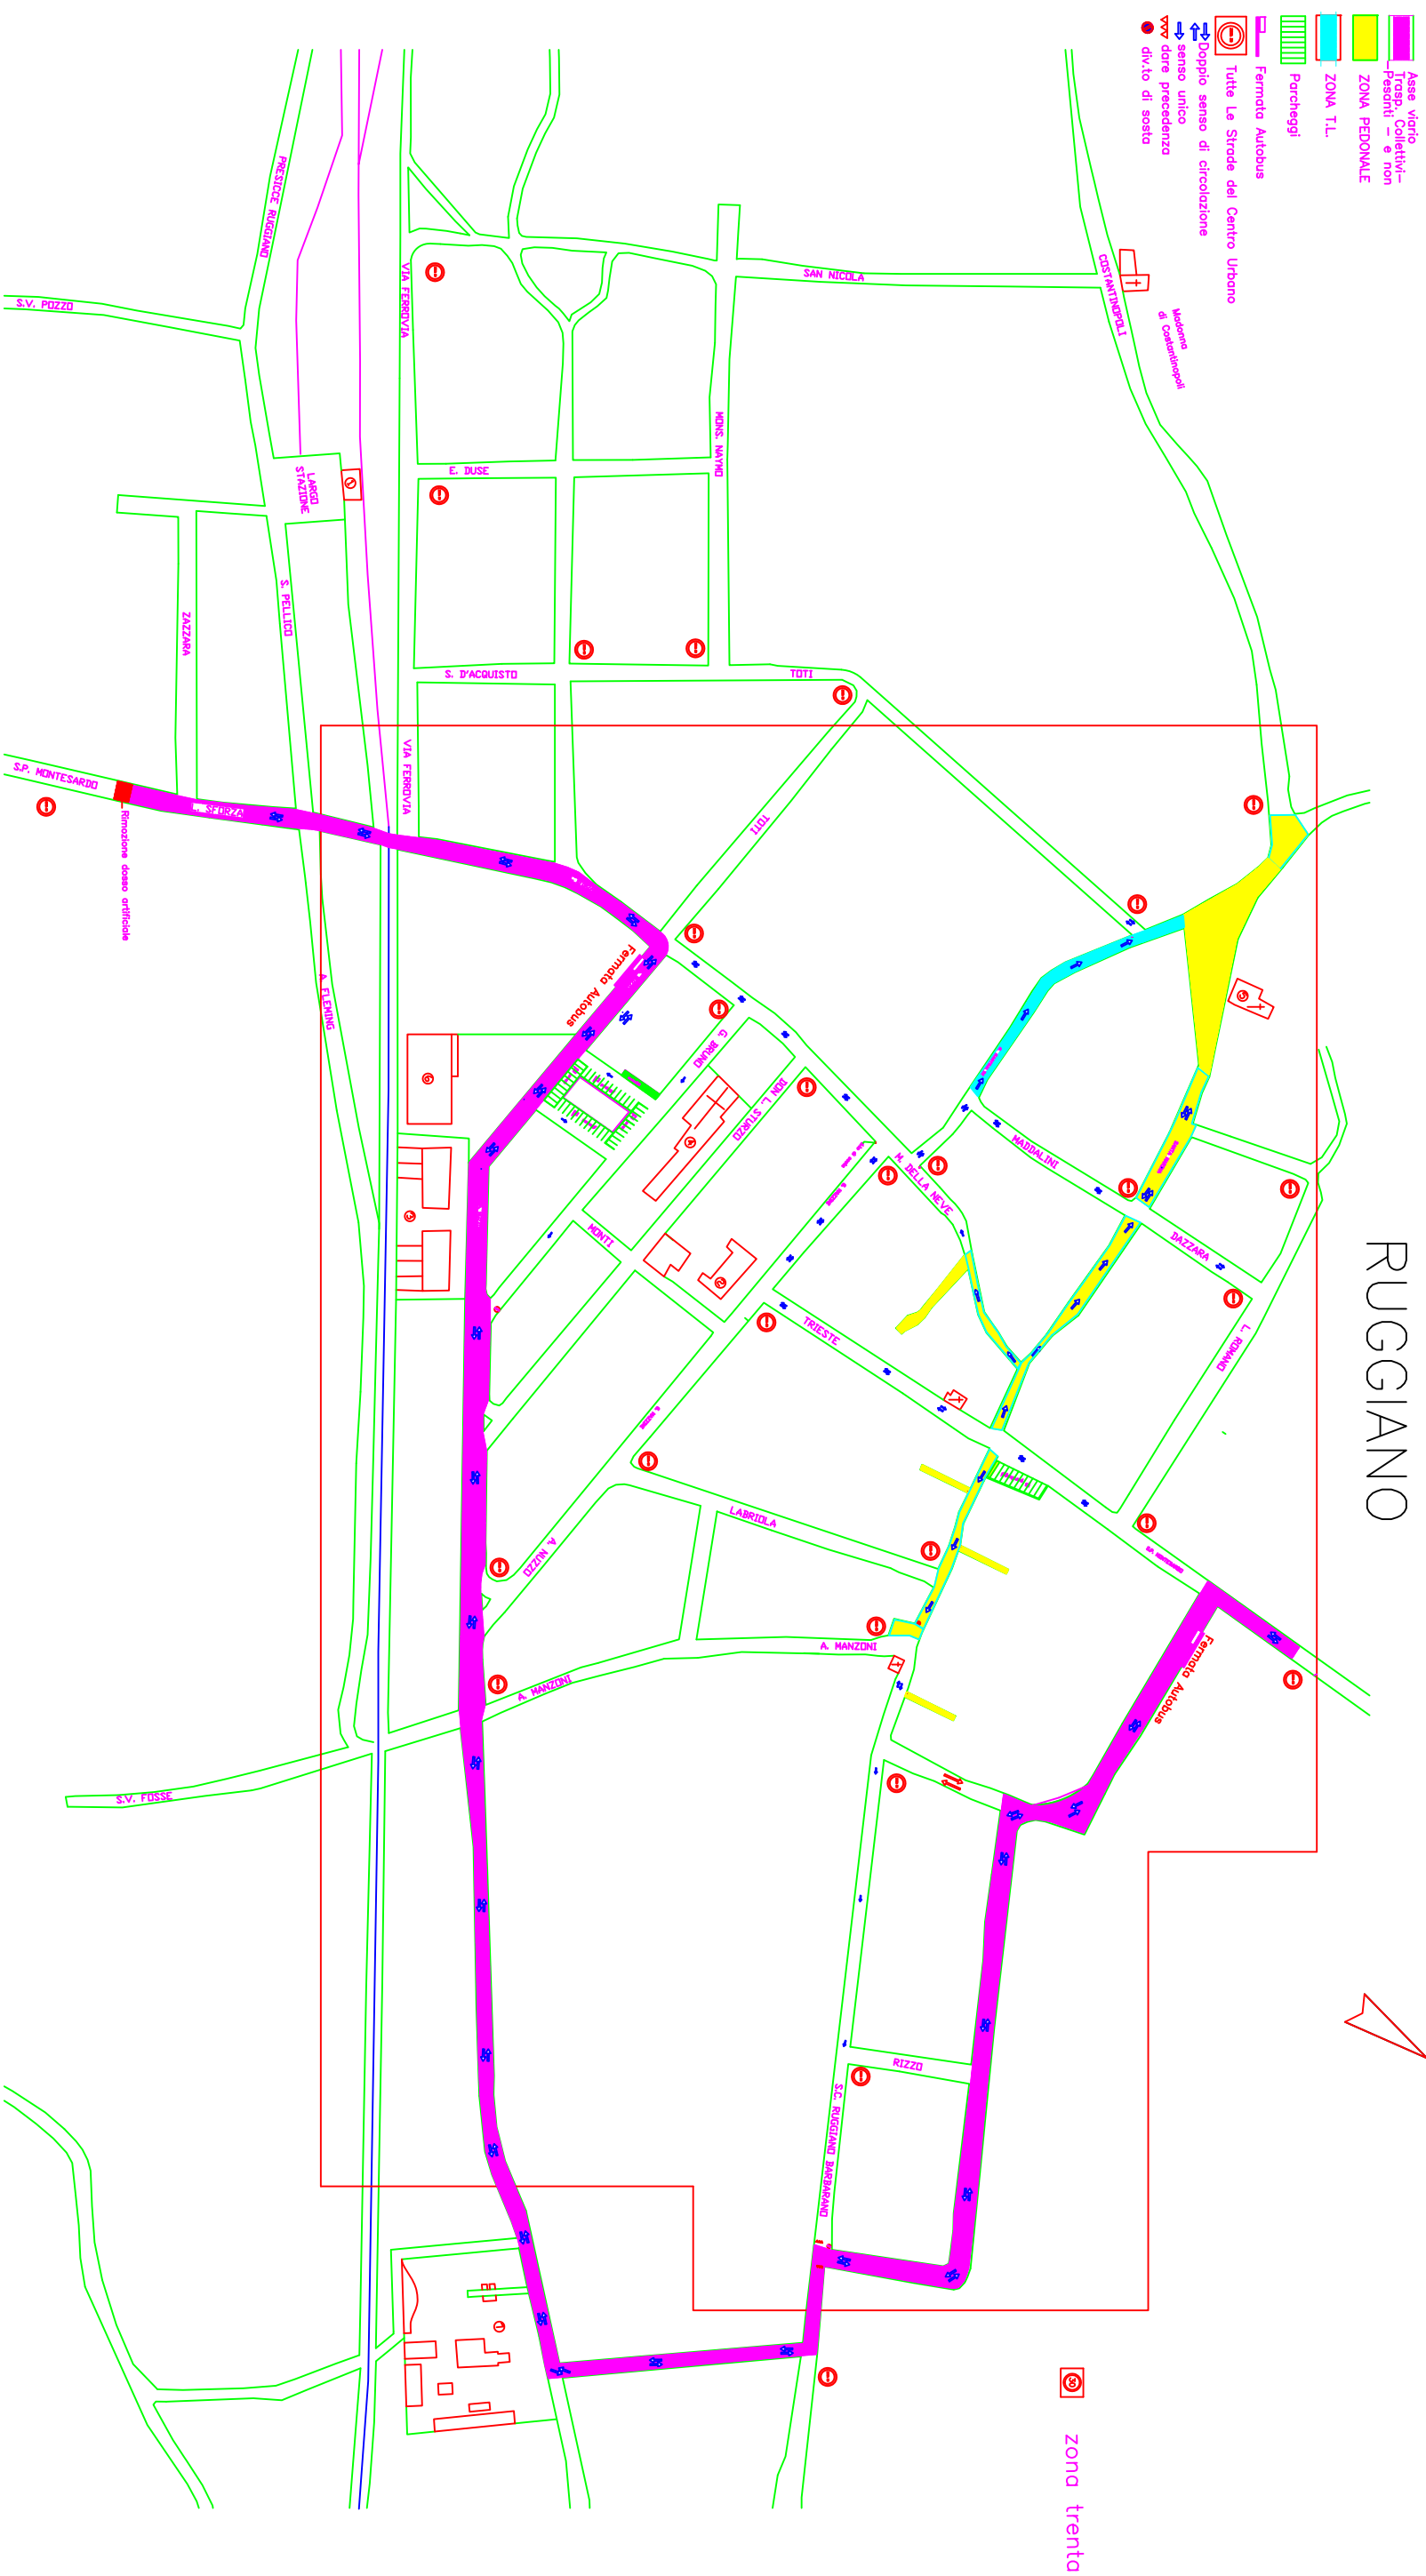

MARINA di TORRE PALI

N



Divieto di Accesso

Segnaletica Tipo

