

Comune di Salve

Provincia di Lecce

PIANO DI LOTTIZZAZIONE DEL SUB-COMPARTO 3

IN ZONA TIPIZZATA F 3 "ZONA DI INTERESSE TURISTICO" DAL VIGENTE P. di F.

Sito dell'intervento : Contrada "Don Cesare"

Località "Marina di Pescoluse"

Committente :

Soleto S.p.A.

C.F. 10640540158

Progettisti :

Arch. M.P. Irene Fiorentino

FRN MPR 54T61 E047P

Arch. Luigi Castrignanò

CST LGU 59L17 B413P

OGGETTO DELL'ELABORATO : Progetto Impianto rete idrica

- Planimetria generale

scala 1 : 500

Data: Novembre 2021


Studio Arch. M.P. IRENE FIORENTINO Via Leonardo Prato n° 5 - Lecce - tel 0832 332391 fax e-mail archi-fiorentino@libero.it

Studio Arch. LUIGI CASTRIGNANO Via Dalmazia n° 45 - Calimera (LE) - tel 0832 873077 fax e-mail archluigicastrignano@libero.it

Tavola

12

Posiz. Archivio:

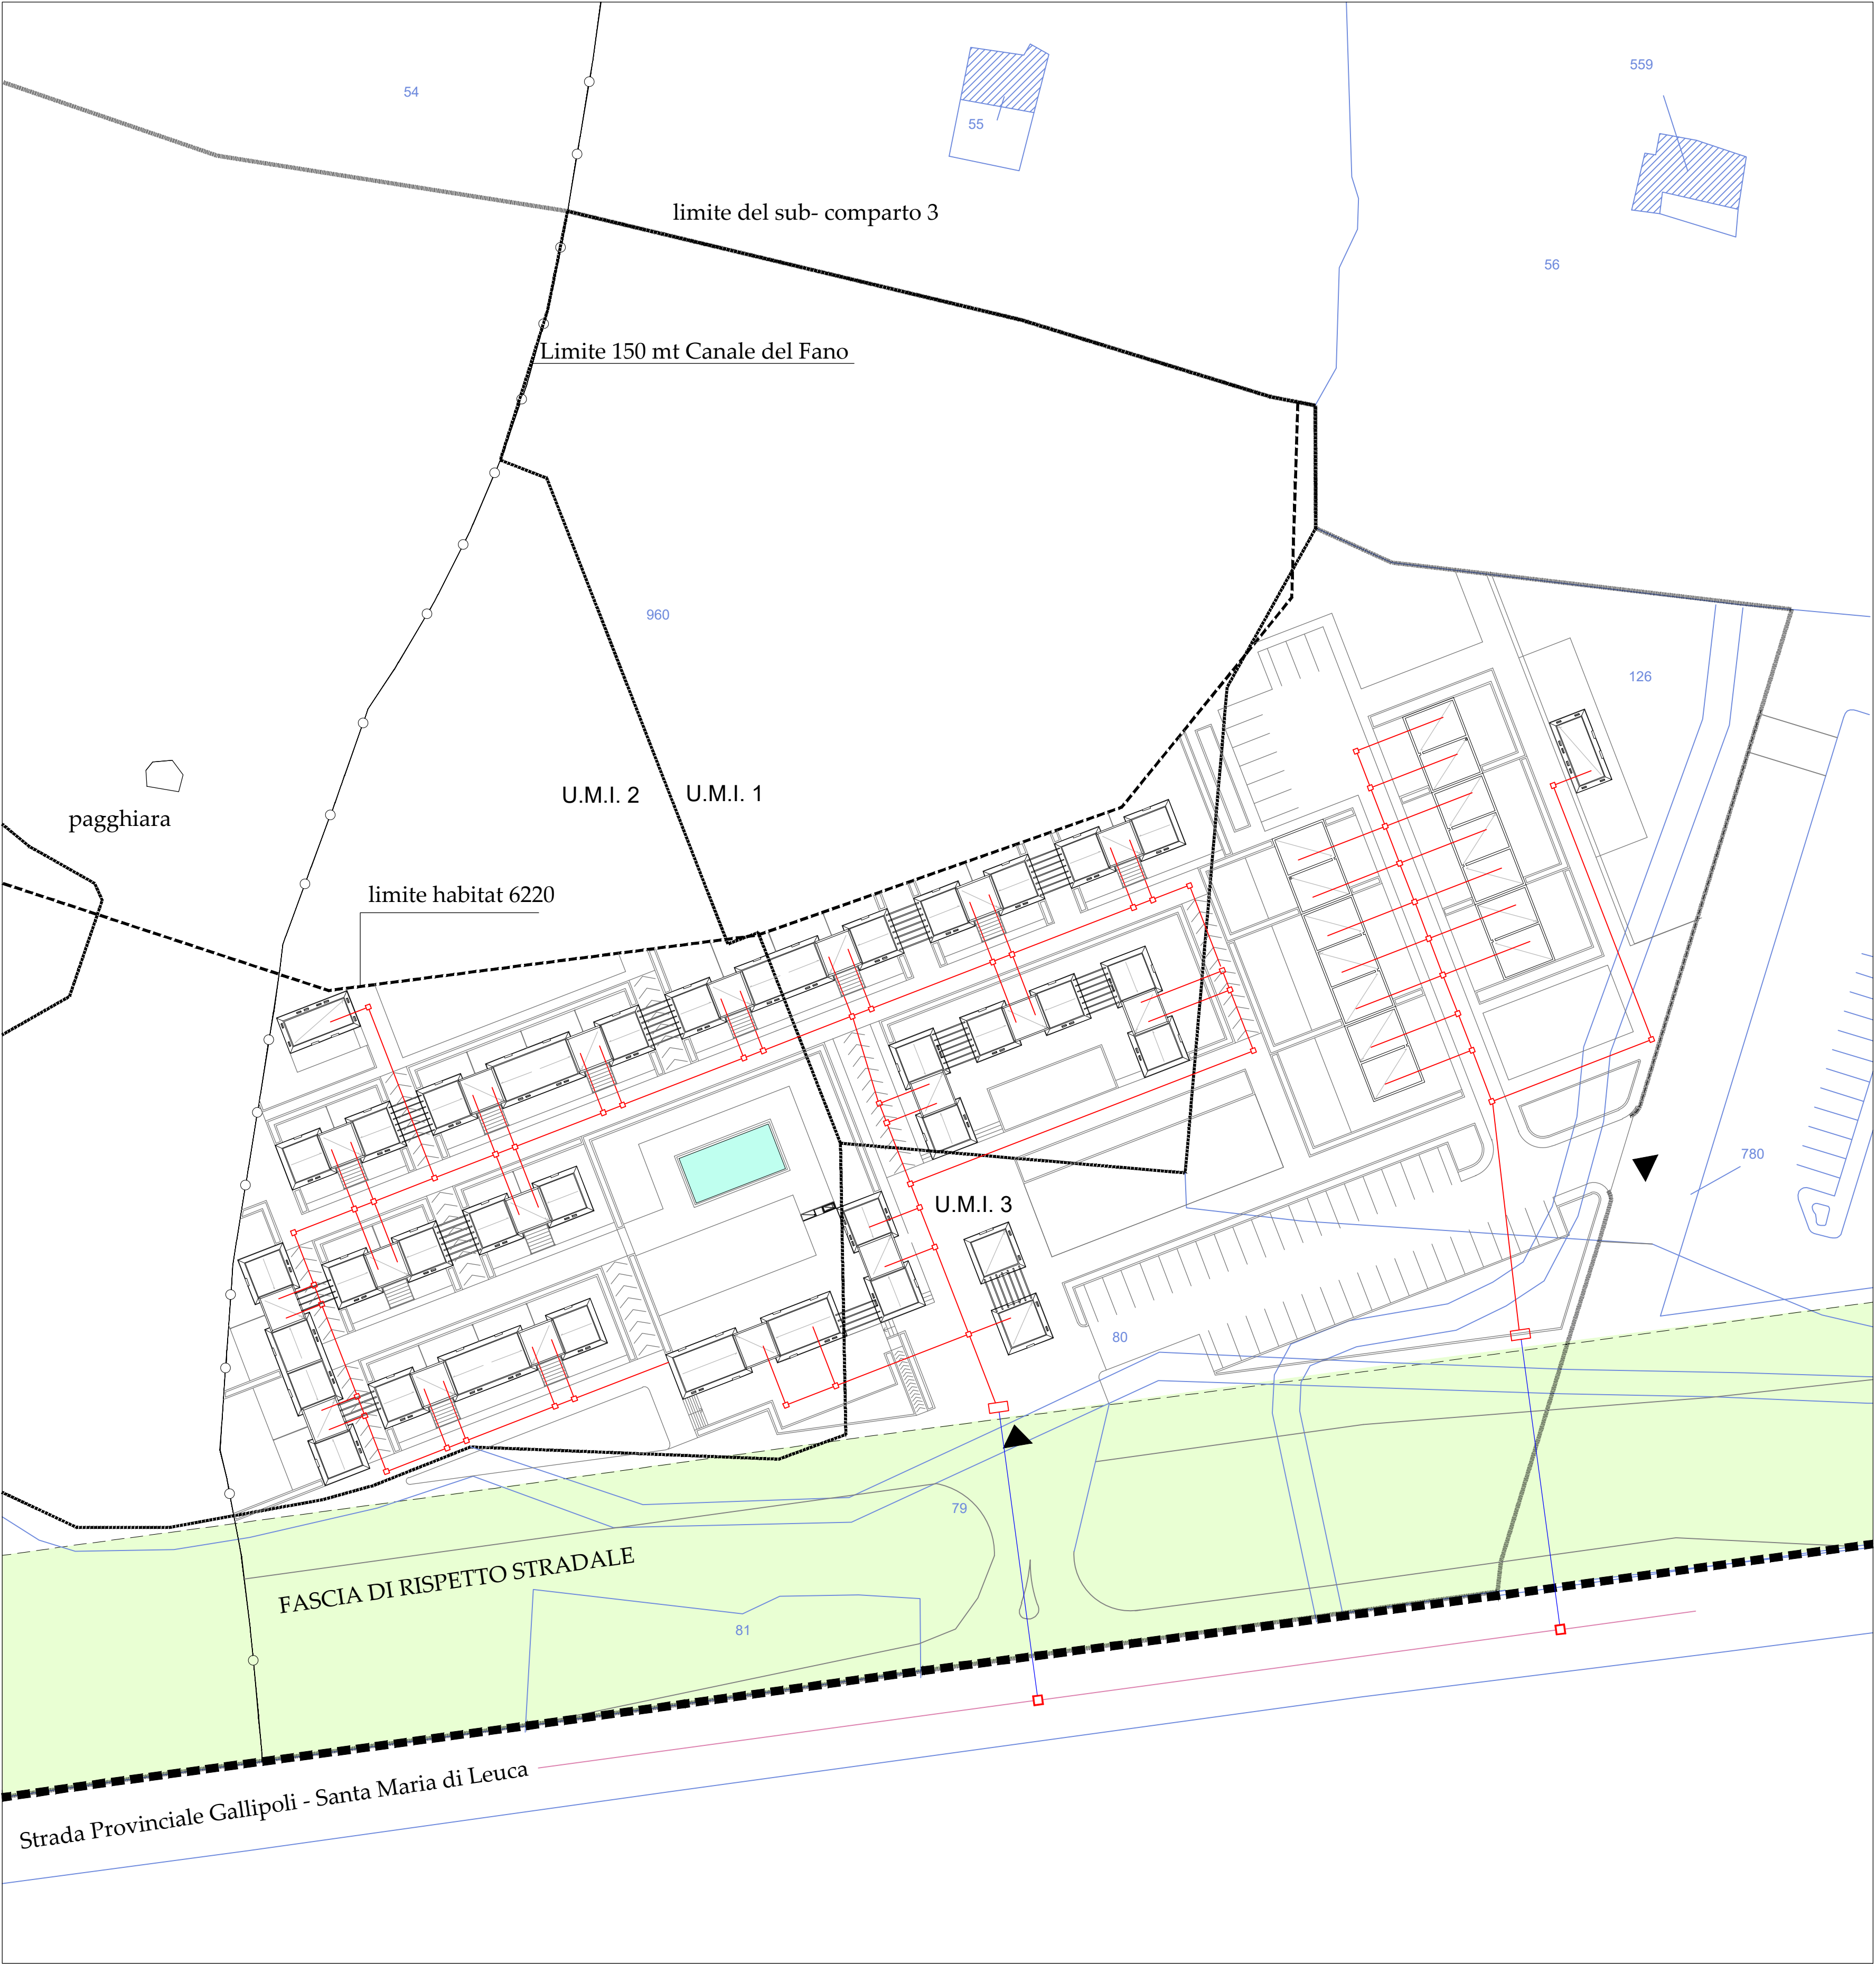

PLANIMETRIA GENERALE RETE IDRICA - scala 1: 500