

Comune di Salve

Provincia di Lecce

PIANO DI LOTTIZZAZIONE DEL SUB-COMPARTO 3
IN ZONA TIPIZZATA F 3 "ZONA DI INTERESSE TURISTICO" DAL VIGENTE P. di F.

Sito dell'intervento : Contrada "Don Cesare"
Località "Marina di Pescoluse"

Committente : Soleto S.p.A.
C.F. 10640540158

Progettisti : Arch. M.P. Irene Fiorentino
FRN MPR 54761 B4P7P
Arch. Luigi Castrignanò
CST LGU 59117 B413P

OGGETTO DELL'ELABORATO: Progetto Impianto scarichi fognanti, fitodepurazione e sub-irrigazione

• Planimetria generale area d'intervento	scala 1: 500
• Particolari schema tipologico fitodepurazione	scala 1: 50

Tavola 13

Posiz. Archivio:

Data: Novembre 2021


Studio Arch. M.P. IRENE FIORENTINO - Via Leonardo Prato n° 5 - Lecce - tel 0832 332391 fax e-mail archifiorientino@libero.it
Studio Arch. LUIGI CASTRIGNANO - Via Dalmazia n° 45 - Calimera (LE) - tel 0832 873077 fax e-mail archluigicastrignano@libero.it

LEGENDA

- Limite di Comparto
- Limite del sub-comparto 3 d'intervento
- Limite di rispetto del canale Fano
- Limite U.M.I.
- 1-2-3-4 Impianti di idrodepurazione (Depuratore + Fitodepurazione + Sub-Irrigazione)
- Tubazione di adduzione impianto di idrodepurazione ad ossidazione totale
- Impianto di subirrigazione
- Depuratore
- Piantumazione di piante per fitodepurazione



PLANIMETRIA GENERALE CON INDICAZIONE DEGLI IMPIANTI DI FITODEPURAZIONE CON SUB - IRRIGAZIONE - scala 1: 500

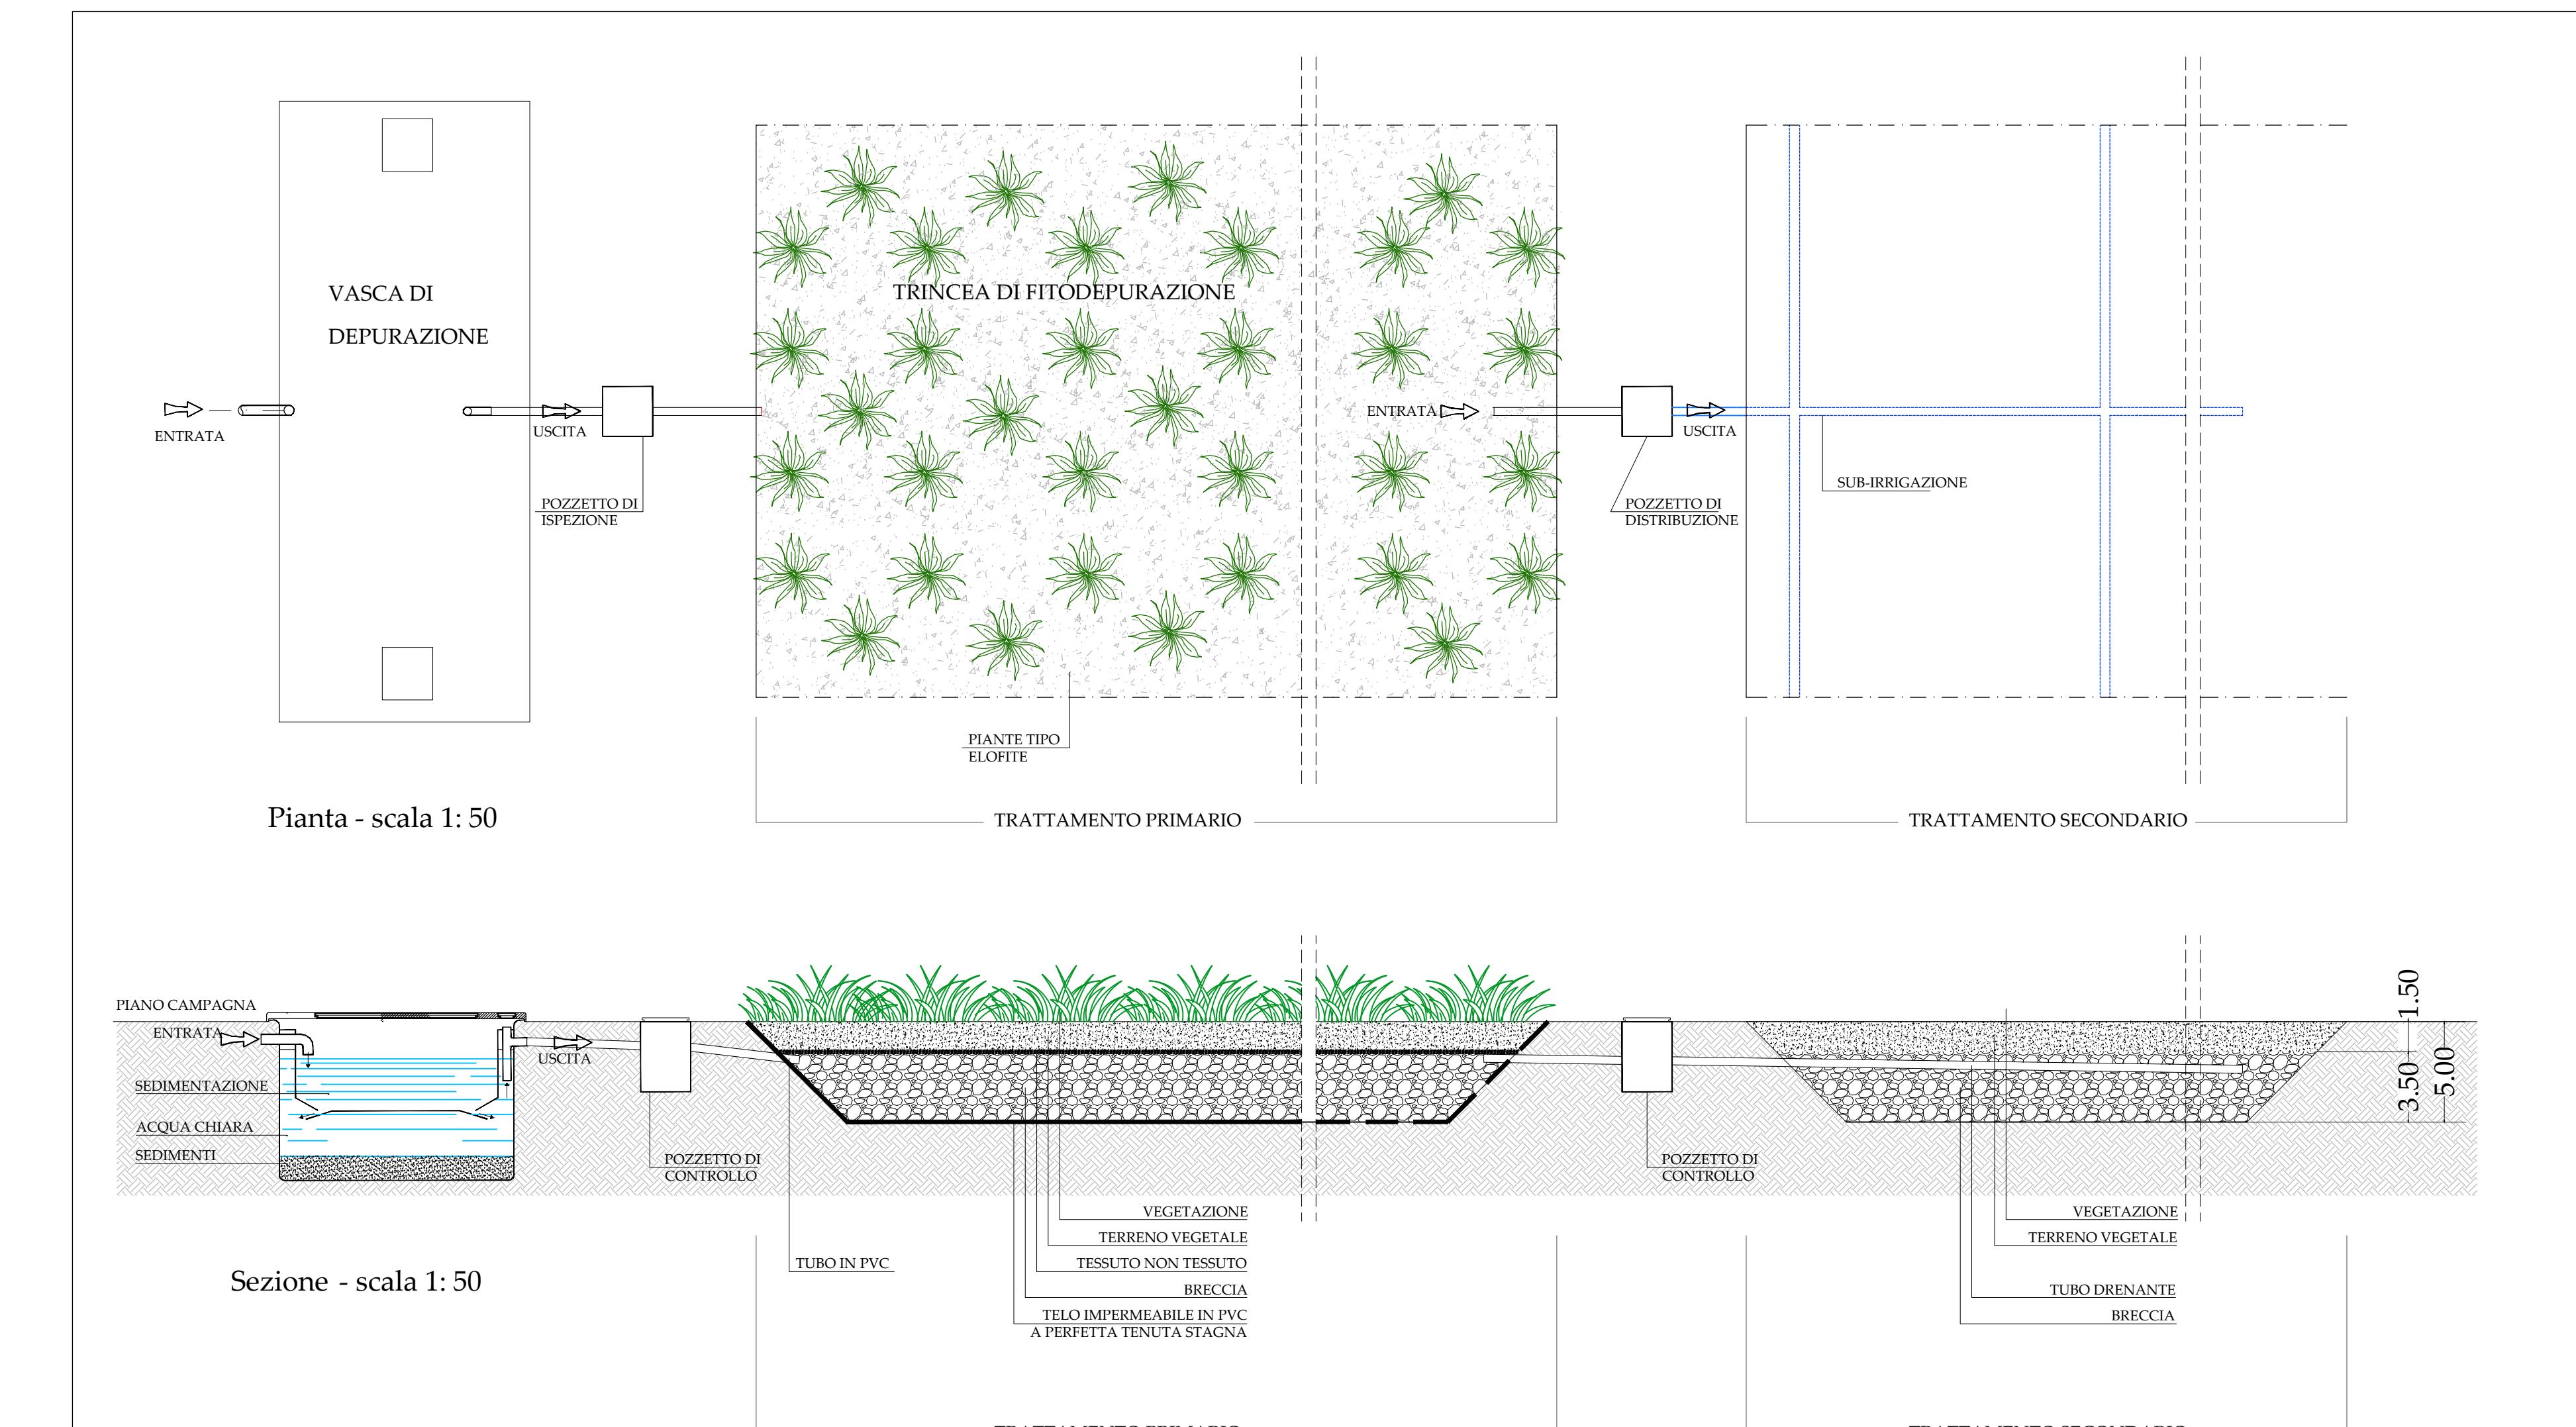

SCHEMA TIPOLOGICO FITODEPURAZIONE CON SUB - IRRIGAZIONE

TABELLA RIASSUNTIVA DEL PROGETTO DI FITODEPURAZIONE

Fitodepurazione	N° abitanti equivalenti	Dimensioni fitodepurazione (mq)	Dimensioni sub-irrigazione (ml)
1	56 ab.	56 ab. x 5mq/ab = 280 mq	56 ab. x 3ml/ab = 168 ml
2	30 ab.	30 ab. x 5mq/ab = 150 mq	30 ab. x 3ml/ab = 90 ml
3	30 ab.	30 ab. x 5mq/ab = 150 mq	30 ab. x 3ml/ab = 90 ml