


SEZIONE AA 1:500

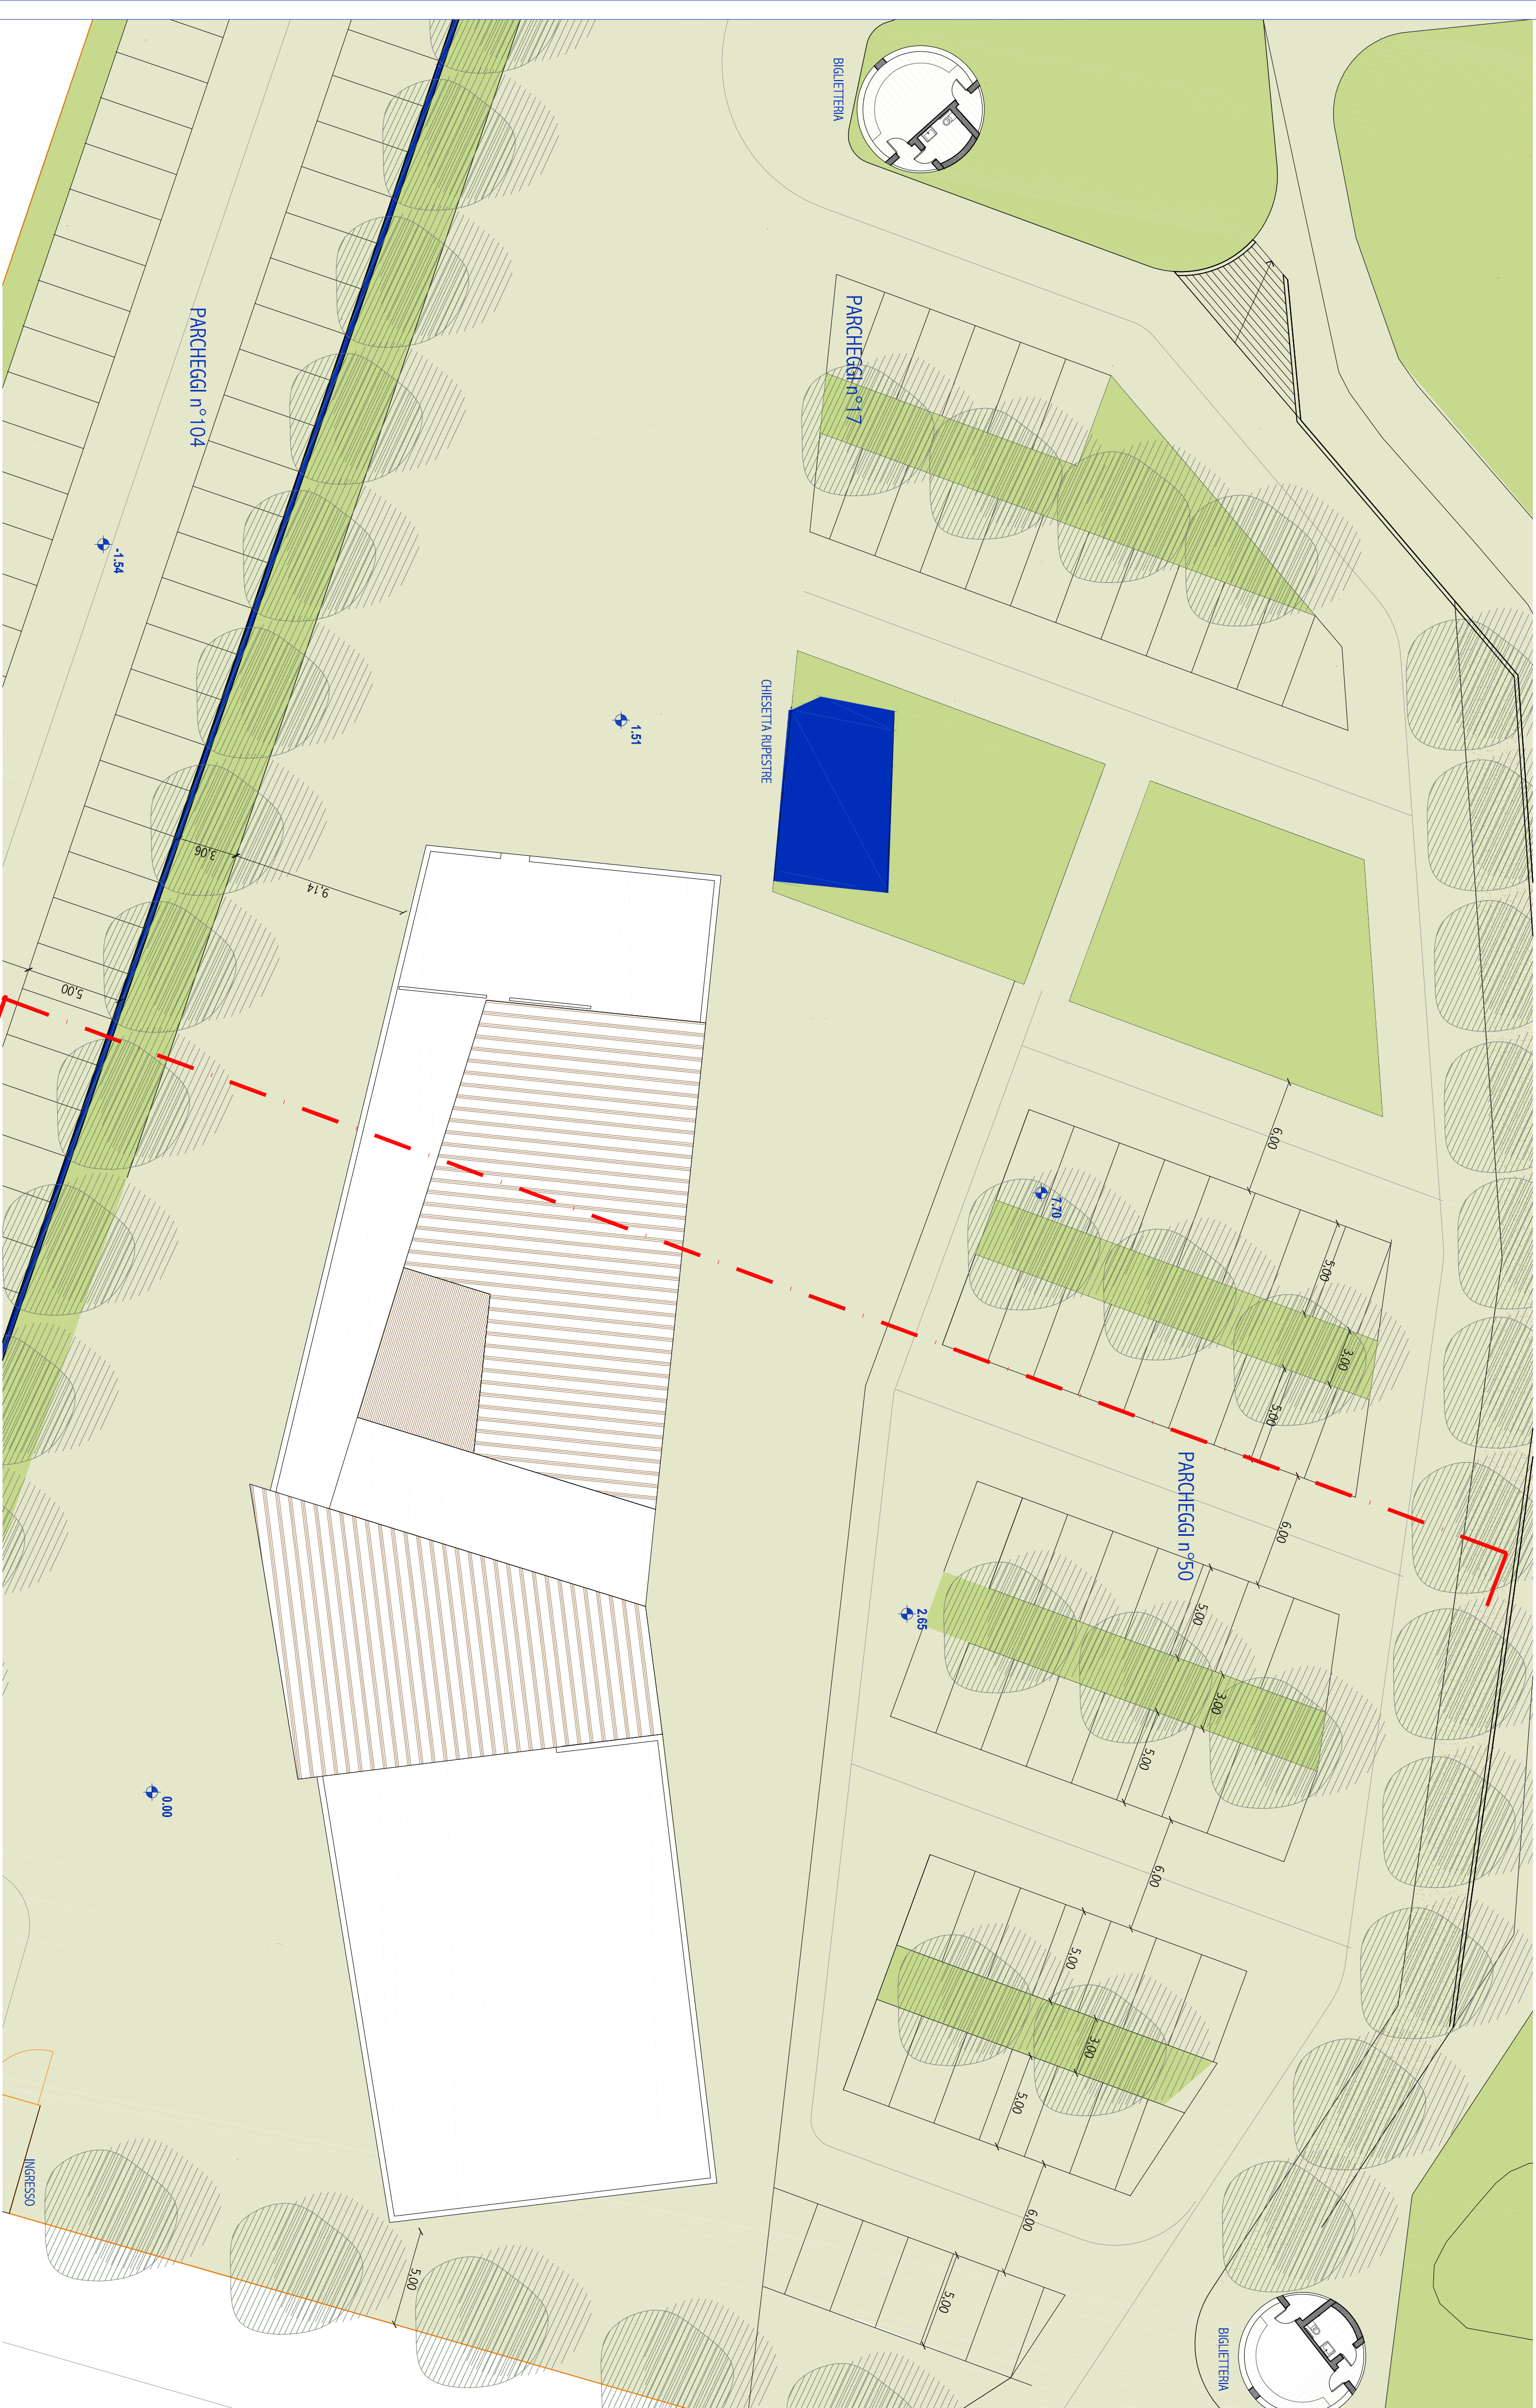

PLANIMETRIA 1:500

Comune di SPECCHIA

Provincia di LECCE

RECUPERO AMBIENTALE E RIUSO DELLA CAVA IN CONTRADA MAGNONE PER DESTINARLA ALLA ORGANIZZAZIONE DI SPETTACOLI (CENTRO EVENTI)

Intervento comportante variante urbanistica al vigente P.U.G.
Richiesta attivazione procedura di cui al D.P.R. 160/2010

Proprietà:

- Masciari Pasqualina nata a Miggiano il 12/05/1951 ed ivi residente alla via Prov. le Miggiano -
Taurisano n. 1 con C.F. MSCPOL51E52F 194Z
- Masciari Vincenzo nato a Miggiano il 25/05/1953 ed ivi residente alla via D. Alighieri n. 111
con C.F. MSCVNC53E25F 194N

Ubicazione:

Strada Prov.le n°75 - Contrada Magnone 73040 Specchia (LE)

Elaborato	6.b	PLANIMETRIA GENERALE SC. 1:500 (con indicazione delle aree verdi art. 5 DM 1444/68, parcheggi L.122/69) e sezione trasversale A-A in sc. 1:200
-----------	-----	--

PROGETTISTI

CAPUTO PARTNERSHIP s.r.l. - Arch. Paolo CAPUTO

Ing. Vito Antonio GIANGRECO

DATA: Giugno 2015

I proprietari:

Masciari Pasqualina

Masciari Vincenzo