

RECUPERO AMBIENTALE E RIUSO DELLA CAVA IN CONTRADA  
MAGNONE PER DESTINARLA ALLA ORGANIZZAZIONE DI  
SPETTACOLI (CENTRO EVENTI)

Intervento comportante variante urbanistica al vigente P.U.G.

Adozione straordinaria proposta di var. D.P.R. 10/03/2010



Proprietà:  
-Maselli Pasqualina nata a Maggiano il 12/08/1951 ed in residenza alla via Prohle Maggiano -  
Taurisano n.1 con C.F. NSCPCJLS ESEFF 984Z  
-Maselli Pasqualina nata a Maggiano il 25/05/1953 ed in residenza alla via D. Agostini n. 111  
con C.F. NSCPCJSESEF 194N

Ubicazione:  
Strada Provinciale n°75 - Contrada Magnone 7340 Specchia (LE)

Elaborato	7/c
	- Piano Topografico

PROGETTISTI	
CAPUTO PARTNERSHIP s.r.l. - Arch. Paolo CAPUTO	
Ing. Vito Antonio GIANGRECO	Geol. Marcello DE DONATIS

DATA: Giugno 2015	
I Proprietari	Maselli Pasqualina Maselli Vincenzo

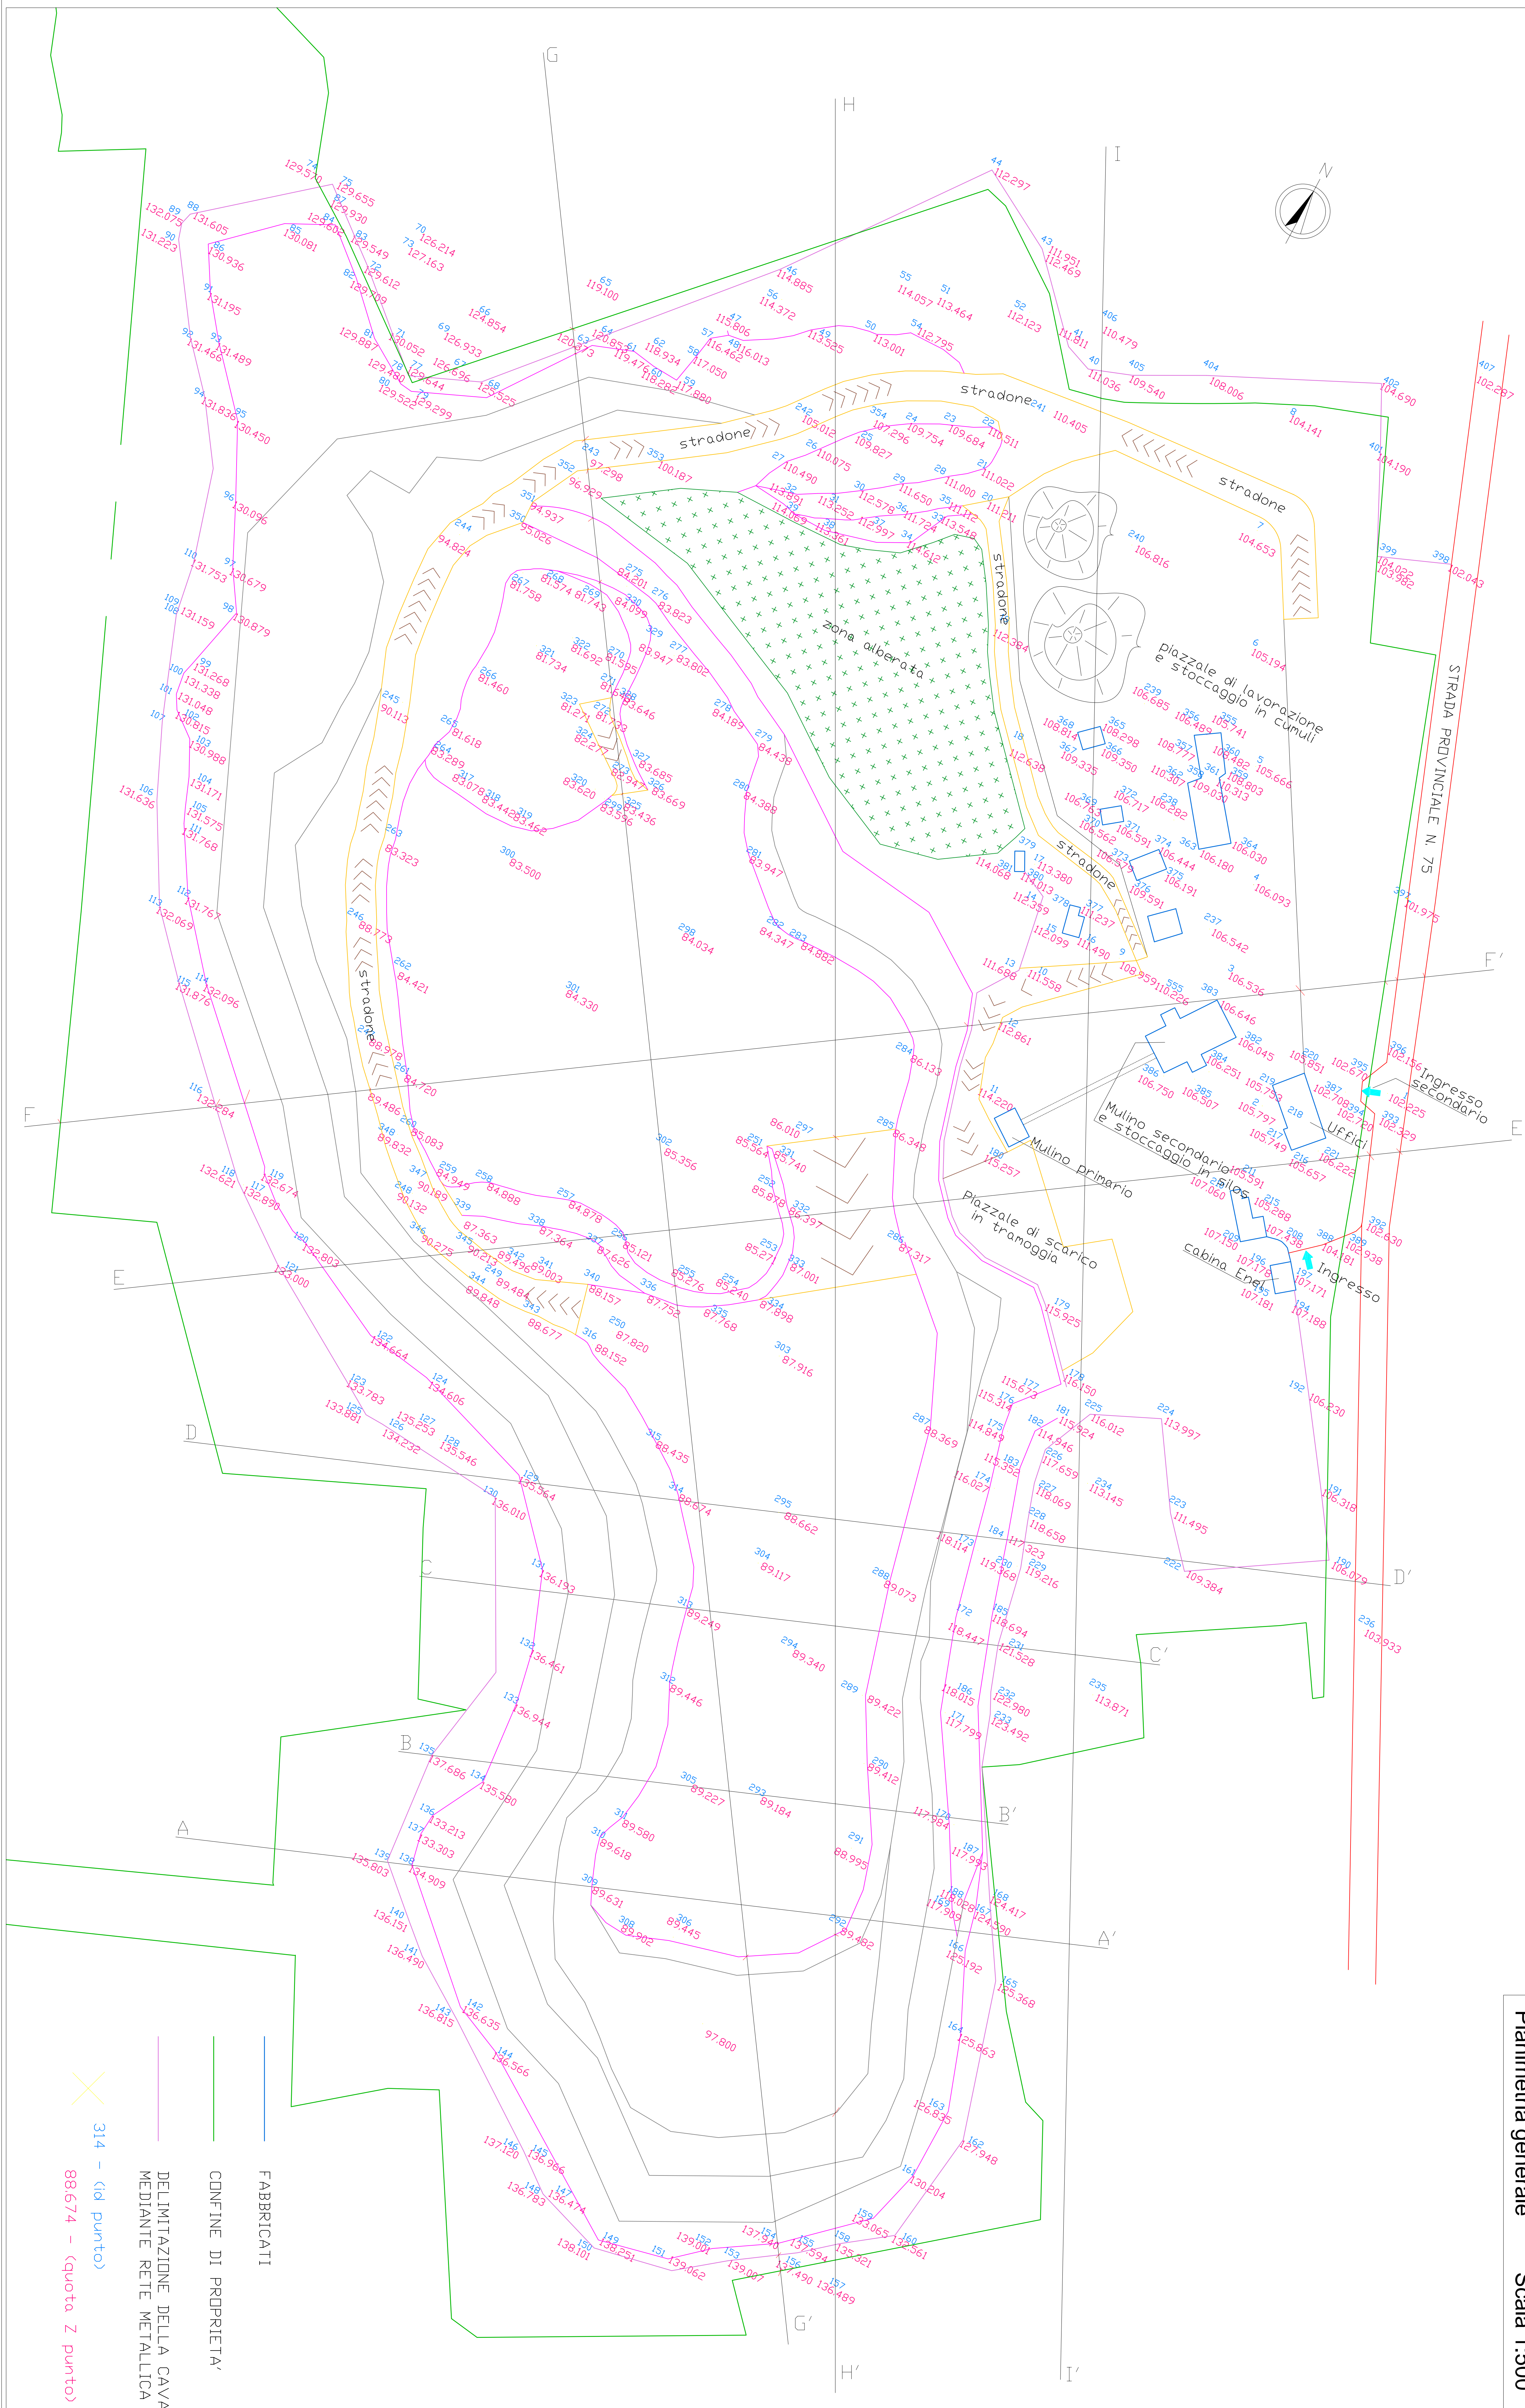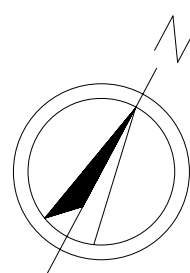

SEZIONE A - A' in scala 1: 1000

SEZIONE B - B' in scala 1:1000

SEZIONE C - C' in scala 1:1000

SEZIONE D - D' in scala 1:1000

SEZIONE F - F' in scala 1:1000

SEZIONE H - H' in scala 1:2000

SEZIONE E - E' in scala 1:1000

SEZIONE G - G' in scala 1:2000

SEZIONE I - I' in scala 1:1000